



43-340 Kozy ul. Świerkowa 14



tel: 33-81-74-118

e-mail: biuro@telkol.com

OPRACOWANIE nr 1802-01/PZT-8/2018

ZADANIE INWESTYCYJNE

*Rozbudowa systemu monitoringu wizyjnego
Miasta Bielska-Białej*

OBIEKT

*Budowa kamery monitoringu wizyjnego
na terenie Miasta Bielska-Białej*

CZĘŚĆ

*Zabudowa kamer w lokalizacji
ul. Czajkowskiego nr 9 i Młyńska nr 50*

FAZA

PROJEKT ZAGOSPODAROWANIA TERENU

Inwestor

*Straż Miejska
ul. Kollątaja 10
43-300 Bielsko-Biała*

Umowa nr

Rozdzielnik:

egz. nr 1 - 2 - Inwestor

egz. nr - a/a

Zespół autorski

Projektował:

*Adam Byrdziak
T-1/04/94
SLK/IE/2141/04*

Opracował:

Wiesława Byrdziak

Zgodnie z art. 20 p. 4 ustawy z dnia 7 lipca 1994 r. „Prawo budowlane” oświadczam, że projekt został sporządzony zgodnie z obowiązującymi przepisami techniczno-budowlanymi, normami oraz zasadami wiedzy technicznej i jest kompletny z punktu widzenia celu, któremu ma służyć oraz zawiera wszystkie części składowe zakresu zlecenia.

Egz.nr

2

Data opracowania:

maj 2018r.

Spis treści :

1. Dane ogólne

1.1. Temat opracowania	2
1.2. Podstawa opracowania	2
1.3. Warunki gruntowo-wodne	3
1.4. Strefa oddziaływania	3
1.5. Zakres rzeczowy	3

2. Ogólna charakterystyka techniczna inwestycji

4

3. Technologia wykonania robót

6

3.1. Budowa rurociągu kablowego	8
3.2. Uwagi końcowe	8

4. Wypisy z rejestru gruntów

10

5. Informacja dotycząca bezpieczeństwa i ochrony zdrowia

13

6. Uzgodnienia, opinie i decyzje

15

7. Uprawnienia projektanta

73

8. Rysunki

Rys. nr 1 - ark. 1 Projekt zagospodarowania terenu - skala 1:500 i ogólny przebieg
sieci telekomunikacyjnej - 1:10000

Rys. nr 2 - ark. 1 Mapa ewidencji gruntów - skala 1:500

1. Dane ogólne

1.1. Przedmiot opracowania

Niniejsze opracowanie stanowi projekt zagospodarowania terenu na zabudowę kamer monitoringu wizyjnego w systemie IP na terenie miasta Bielsku-Białej i obejmuje zabudowę kamer w lokalizacji ul. Czajkowskiego nr 9 i Młyńska nr 50.

Inwestorem zadania jest:

**Miasto Bielsko-Biała
Straż Miejska
ul. Kołłątaja 10
43-300 Bielsko-Biała**

Planowana inwestycja:

- nie znajduje się w strefie ochrony konserwatorskiej,
- nie zmienia istniejącego sposobu zagospodarowania terenu,
- nie stwarza zagrożenia dla środowiska oraz higieny i zdrowia użytkowników i ich otoczenia,
- nie znajduje się w strefie oddziaływania eksploatacji górniczej,
- nie narusza zasobów przyrody,
- nie ingeruje w zasoby leśne i gospodarkę leśną,
- nie ingeruje w stosunki wodno-prawne,
- nie jest zlokalizowana na terenach określonych jako zagrożone osuwaniem się mas ziemnych,

1.2. Podstawa opracowania

- umowa,
- mapa w skali 1:500,
- uzgodnienia branżowe i ZUD,
- uzgodnienia i dane zebrane w terenie w zakresie niezbędnym do opracowania niniejszego projektu,
- mapy ewidencji gruntów i wypisy z rejestru gruntów,
- zgody właścicieli gruntów,
- ustawa z dnia 07.07.1994r. prawo budowlane,
- rozporządzenie Ministra Infrastruktury z dnia 03 lipca 2003r. w sprawie szczegółowego zakresu i formy projektu budowlanego,
- rozporządzenie Ministra Infrastruktury z dnia 02 września 2004r. w sprawie szczegółowego zakresu i formy dokumentacji projektowej, specyfikacji technicznych wykonania i odbioru robót budowlanych oraz programu funkcjonalno-użytkowego,
- rozporządzenie Ministra Infrastruktury z dnia 26 czerwca 2003r. w sprawie informacji dotyczącej bezpieczeństwa i ochrony zdrowia oraz planu bezpieczeństwa i ochrony zdrowia,
- rozporządzenie Ministra Infrastruktury z dnia 26 października 2005r. w sprawie warunków technicznych, jakim powinny odpowiadać telekomunikacyjne obiekty budowlane i ich usytuowanie

1.3. Warunki gruntowo-wodne

Budowę geologiczną omawianego terenu uznano za nieskomplikowaną i korzystną. Warunki wodne w rejonie inwestycji uważa się za korzystne. W obszarze prowadzonych robót wód gruntowych nie stwierdzono, nie zauważono również miejscowych sączeń.

Zgodnie z § 4.2. rozporządzenia Ministra Transportu, Budownictwa i Gospodarki Morskiej z dnia 25.04.2012r. warunki gruntowe należy zaliczyć do prostych a inwestycję należy zakwalifikować do pierwszej kategorii geotechnicznej.

1.4. Strefa oddziaływania

Strefa oddziaływania projektowanej inwestycji mieści się w granicach działek, na których zlokalizowana jest inwestycja.

1.5. Zakres rzeczowy

Lp.	Rodzaj sieci	Długość [m]
1.	Przyłącze kablowe HDPE40	48,0m
2.	Skrzynka sterująca kamery	1 szt.

2. Ogólna charakterystyka techniczna inwestycji

Niniejsze opracowanie stanowi projekt zagospodarowania terenu na zabudowę kamer monitoringu wizyjnego w systemie IP na terenie miasta Bielsku-Białej i obejmuje zabudowę kamer w lokalizacji ul. Czajkowskiego nr 9 i Młyńska nr 50.

W zakresie niniejszego opracowania należy:

- ul. Czajkowskiego nr 9:
 - w korytarzu budynku nr 9 przy ul. Czajkowskiego zabudować szafkę sterującą dla projektowanej kamery i przełącznika sieciowego,
 - zgodnie z lokalizacją wskazaną na rys. nr 1 - plan sytuacyjny - zabudować kamerę na elewacji budynku nr 9 przy ul. Czajkowskiego,
 - od zabudowanej kamery na elewacji budynku do zabudowanej szafki sterującej wybudować kabel UTP do transmisji wizji i sterowania kamerą oraz kabel YDY3x2,5 do zasilania kamery w rurce RL,
 - od zabudowanej szafki sterującej do studni kablowej nr BIAA/C043/16/1 własności ORANGE Polska wybudować odcinek rurociągu kablowego z rury HDPE o średnicy 40mm o długości 10/18m,
- ul. Młyńska nr 50:
 - zgodnie z lokalizacją wskazaną na rys. nr 1 ark. nr 2 zabudować szafkę sterującą dla projektowanej kamery i przełącznika sieciowego,
 - zgodnie z lokalizacją wskazaną na rys. nr 1 - plan sytuacyjny - wybudować odcinek rurociągu kablowego z dwóch rur HDPE o średnicy 40mm o długości 13/19m od słupa linii energetycznej NN do zabudowanej szafki sterującej,
 - zasilanie szafki sterującej należy podłączyć do wybudowanej na słupie przez TAURON szafki pomiarowej kablem YnKXS 3x6 o długości 19/25m,
 - zgodnie z lokalizacją wskazaną na rys. nr 1 - plan sytuacyjny - zabudować kamerę na słupie linii energetycznej NN przy ul. Młyńskiej nr 50,
 - od zabudowanej kamery na słupie do zabudowanej szafki sterującej w wybudowanym odcinku rurociągu kablowego wybudować kabel UTP o długości 19/25m do transmisji wizji i sterowania kamerą oraz kabel YDY3x2,5 o długości 19/25m do zasilania kamery,
 - od zabudowanej szafki sterującej do studni kablowej nr BIAA/C043/19/5 własności ORANGE Polska wybudować odcinek rurociągu kablowego z rury HDPE o średnicy 40mm o długości 20/24m,
- ul. Partyzantów nr 59a:
 - zgodnie z lokalizacją wskazaną na rys. nr 1 ark. nr 3 od studni kablowej nr BIAB/D034/01 własności ORANGE Polska do studni kablowej nr 20-32-03c1/6 sieci szerokopasmowej Miasta Bielska-Białej wybudować odcinek rurociągu kablowego z rury HDPE o średnicy 40mm o długości 5/8m,
 - przejścia rurociągu pod ulicami należy wykonać metodą bezwykopową,
 - wykonać pomiary zabudowanych odcinków kabli,
 - należy wykonać powykonawczą inwentaryzację geodezyjną zabudowanego uzbrojenia podziemnego.

Projektowaną trasę pokazano na planie sytuacyjnym (rys. nr 1).

W niniejszym opracowaniu zastosowano rury osłonowe dla budowanych odcinków kanalizacji kablowej na skrzyżowaniach z drogami i uzbrojeniem podziemnym. Wszystkie skrzyżowania zaprojektowano zgodnie z technologią przedstawioną w pkt. 3.

Projektowany odcinek sieci zaprojektowano i należy wybudować zgodnie z:

- rozporządzeniem Ministra Infrastruktury z dnia 26 października 2005r. w sprawie warunków technicznych, jakim powinny odpowiadać telekomunikacyjne obiekty budowlane i ich usytuowanie,
- Rozporządzeniem Ministra Przemysłu i Handlu z dnia 14.11.1995r w sprawie warunków technicznych, jakim powinny odpowiadać sieci gazowe - Dziennik Ustaw nr 139 poz. 686.
- Zarządzeniem Ministra Łączności z 12 marca 1992r. w sprawie zasad i warunków, jakim powinny odpowiadać linie i urządzenia telekomunikacyjne oraz urządzenia do przesyłania płynów lub gazów w razie zbliżenia się lub skrzyżowania - Monitor Polski nr 13 poz. 94.
- Zarządzeniem Ministra Łączności z 12 marca 1992r. w sprawie zasad i warunków budowy linii telekomunikacyjnych wzdłuż dróg publicznych, wodnych, kanałów oraz w pobliżu lotnisk i w miejscowościach, a także ustalenia warunków, jakim te linie powinny odpowiadać. - Monitor Polski nr 13 poz. 95.
- PN-91/M-34506 "Gazociągi i instalacje gazownicze. Skrzyżowania gazociągów z przeszkodami terenowymi. Wymagania".

normami zakładowymi ORANGE Polska - S.A.:

- ZN-OPL-002/96 Telekomunikacyjne linie kablowe dalekosiężne. Linie optotelekomunikacyjne. Ogólne wymagania techniczne.
- ZN-OPL-004/15 Telekomunikacyjne linie kablowe. Zbliżenia i skrzyżowania z innymi obiektami budowlanymi. Wymagania i badania.
- ZN-OPL-005-1/14 Optotelekomunikacyjne linie kablowe. Część 1: Włókna światłowodowe. Wymagania i badania.
- ZN-OPL-005-2/14 Optotelekomunikacyjne linie kablowe. Część 2: Kable światłowodowe. Wymagania i badania.
- ZN-OPL-006/15 Linie optotelekomunikacyjne. Spoiny zgrzewane oraz mechaniczne światłowodów jednomodowych. Wymagania i badania.
- ZN-OPL-008/14 Linie optotelekomunikacyjne. Kasety spoin włókien i osłony złączowe do zastosowań w światłowodowych systemach telekomunikacyjnych. Wymagania i badania.
- ZN-OPL-009/13 Linie optotelekomunikacyjne. Przełącznice światłowodowe. Wymagania i badania.
- ZN-OPL-011/96 Telekomunikacyjna kanalizacja kablowa. Ogólne wymagania techniczne.
- ZN-OPL-012/15 Telekomunikacyjna kanalizacja kablowa. Kanalizacja pierwotna i rurociągi kablowe. Wymagania i badania.
- ZN-OPL-013/15 Telekomunikacyjna kanalizacja kablowa. Kanalizacja wtórna. Wymagania i badania.
- ZN-OPL-014/15 Telekomunikacyjna kanalizacja kablowa. Elementy kanalizacji. Wymagania i badania.
- ZN-OPL-022/15 Telekomunikacyjna kanalizacja kablowa. Przywieszki identyfikacyjne. Wymagania i badania.

- ZN-OPL-023/16 Telekomunikacyjna kanalizacja kablowa. Studnie kablowe. Wymagania i badania.
 - ZN-OPL-025/99 Telekomunikacyjne linie kablowe. Taśmy ostrzegawcze i ostrzegawczo-lokalizacyjne. Wymagania i badania.
 - ZN-OPL-026/06 Telekomunikacyjne linie kablowe. Słupki oznaczeniowe i oznaczeniowo-pomiarowe. Wymagania i badania.
 - ZN-OPL-027/96 Telekomunikacyjne sieci miejscowe. Linie kablowe o żyłach metalowych. Ogólne wymagania techniczne.
 - ZN-OPL-028/15 Telekomunikacyjne sieci miejscowe. Tory kablowe abonenckie. Wymagania i badania.
 - ZN-OPL-029/15 Telekomunikacyjne sieci miejscowe. Kable telekomunikacyjne symetryczne o żyłach miedzianych. Kable i przewody krosowe. Wymagania i badania.
 - ZN-OPL-030/05 Telekomunikacyjne sieci miejscowe. Łączniki żył. Wymagania i badania.
 - ZN-OPL-031/11 Telekomunikacyjne sieci miejscowe. Osłony złączowe - termokurczliwe i owijane. Wymagania i badania.
 - ZN-OPL-032/05 Telekomunikacyjne sieci miejscowe. Łączówki i zespoły łączówkowe, kablowe i przełącznicowe. Wymagania i badania.
 - ZN-OPL-033/05 Telekomunikacyjne sieci miejscowe. Obudowy zakończeń kablowych. Wymagania i badania.
 - ZN-OPL-035/12 Telekomunikacyjne sieci miejscowe. Przyłącze abonenckie i sieć przyłączeniowa. Wymagania i badania.
 - ZN-OPL-036/15 Telekomunikacyjne sieci miejscowe. Urządzenia ochrony ludzi i sieci telekomunikacyjnej przed przepięciami i przetężeniami. Wymagania i badania.
 - ZN-OPL-037/10 Telekomunikacyjne sieci miejscowe. Systemy uziemiające telekomunikacyjnych obiektów budowlanych. Wymagania i badania.
- oraz wymaganiami szczegółowymi innych użytkowników uzbrojenia terenowego i właścicieli bądź użytkowników gruntów, przez które przebiegają projektowane sieci telekomunikacyjne.

Projektowana inwestycja zlokalizowana jest na działkach:

- jedn. ewid. 246101_1 - Bielsko-Biała

- obr. 0006 - Żywieckie Przedmieście

- działki nr: - 1299, 310/10, 940/2

- 941/2, 933/2

- 292/4

Projektowane trasy przyłączy wskazano na mapie zasadniczej oraz mapie ewidencji gruntów.

3. Technologia wykonania robót

3.1. Budowa rurociągu kablowego

Rurociąg kablowy należy wybudować z rur RHDPE 40/3,7 w kolorze czarnym z warstwą poślizgową. Rury powinny spełniać wymagania normy ZN - 96/TPSA-017 "Rury kanalizacji wtórnej i rurociągu kablowego (RHDPE). Wymagania i badania."

Łączenie rur rurociągów kablowych należy wykonywać przede wszystkim w studniach kablowych, unikając łączenia odcinków rur bezpośrednio w ziemi. Łączenie rur RHDPE40 powinno być wykonane przy użyciu złączek skręcanych. Połączenia rur powinny zapewniać szczelność rurociągu, a także powinny być odporne na działanie podwyższonego ciśnienia powietrza przy zaciąganiu kabli światłowodowych metodami pneumatycznymi. Złącza powinny spełniać warunki szczelności jak dla zmontowanego ciągu rurowego i wykazywać wytrzymałość na działanie podwyższonego ciśnienia powietrza (1 MPa) stosowanego przy różnych metodach pneumatycznego zaciągania kabli.

Miejsce lokalizacji złącza prostego rury powinno zostać wskazane w dokumentacji powykonawczej.

Zmiany kierunku przebiegu rurociągu kablowego należy wykonać bardzo łagodnymi łukami. Rury powinny być wprowadzone do studni kablowych tak, aby w trakcie łączenia rur nie zachodziła konieczność ich skrzyżowań w studniach.

Rury rurociągu kablowego należy przysypać warstwą piasku o grubości min. 10 cm.

Na całej długości rurociąg kablowy należy zabezpieczyć przed uszkodzeniami mechanicznymi przez ułożenie w połowie przykrycia rurociągu polietylenowej taśmy ostrzegawczej w kolorze pomarańczowym.

Przy zbliżeniach i skrzyżowaniach rurociągu kablowego z innymi urządzeniami podziemnymi należy zachować odległości określone normami:

- ZN-96/TP S.A.-004 "Zbliżenia i skrzyżowania z innymi urządzeniami uzbrojenia terenowego. Ogólne wymagania i badania."
- PN-91/M-34506 "Gazociągi i instalacje gazownicze. Skrzyżowania gazociągów z przeszkodami terenowymi. Wymagania".
- Rozporządzeniem Ministra Przemysłu i Handlu z dnia 14.11.1995r w sprawie warunków technicznych, jakim powinny odpowiadać sieci gazowe - Dziennik Ustaw nr 139 poz. 686.
- Zarządzeniem Ministra Łączności z 12 marca 1992r. w sprawie zasad i warunków, jakim powinny odpowiadać linie i urządzenia telekomunikacyjne oraz urządzenia do przesyłania płynów lub gazów w razie zbliżenia się lub skrzyżowania - Monitor Polski nr 13 poz. 94.
- Zarządzeniem Ministra Łączności z 12 marca 1992r. w sprawie zasad i warunków budowy linii telekomunikacyjnych wzdłuż dróg publicznych, wodnych, kanałów oraz w pobliżu lotnisk i w miejscowościach, a także ustalenia warunków, jakim te linie powinny odpowiadać. - Monitor Polski nr 13 poz. 95.

Zbliżenia i skrzyżowania z gazociągami wykonać zgodnie z postanowieniami normy PN-91M-34501 "Gazociągi i instalacje gazownicze. Skrzyżowania gazociągów z przeszkodami terenowymi. Wymagania." oraz dodatkowo z zaleceniami Instrukcji TK-202/80 "Wytyczne postępowania w przypadkach zbliżeń i skrzyżowań kanalizacji kablowej z siecią gazową" i normą ZN-96/TPSA-004.

3.2. Uwagi końcowe

1. Przed przystąpieniem do robót ziemnych należy szczegółowo zapoznać się z usytuowaniem urządzeń podziemnych wykazanych na planach sytuacyjnych oraz z treścią i wymogami zawartymi w uzgodnieniach z właścicielami innych urządzeń w tym terenie, których należy powiadomić o planowanym rozpoczęciu robót oraz zlecić im nadzór specjalistyczny.
2. Dla dokładnej lokalizacji urządzeń podziemnych należy wykonać przekopy kontrolne z udziałem właścicieli uzbrojenia terenu w celu jego dokładnego zlokalizowania.
3. W czasie prowadzenia robót ziemnych należy zachować ostrożność z uwagi na możliwość napotkania niewykazanych urządzeń podziemnych.
4. Wszystkie roboty należy wykonać zgodnie z niniejszym projektem oraz obowiązującymi przepisami i normami przy ścisłym przestrzeganiu przepisów BHP.
5. Do protokołu odbioru Wykonawca winien dołączyć dokumentację powykonawczą wybudowanych przyłączy, geodezyjny pomiar powykonawczy oraz pomiary końcowe kabli.
6. Wszystkie elementy metalowe zabudowane w trakcie budowy należy zabezpieczyć antykorozyjnie.

4. Wypis z rejestru gruntów

Województwo:

Powiat:

Jednostka ewidencyjna: 246101_1

Obreń ewidencyjny: 246101_1.0006(Żywieckie Przedmieście)

Jednostka rejestrowa: 246101_1.0006.G999

WŁAŚCICIELE/WŁADAJĄCY:

- Własność: udział 1/1 GMINA BIELSKO-BIAŁA; Plac Ratuszowy 1, 43-300 Bielsko-Biała

AM	Nr działki	Identyfikator	KW	Pow.ew.[ha] Klasouż.	Pow.ew.[ha]	
	1299	246101_1.0006.1299	BB1B/00056820/8	0,0273 B	0,0273	Adres: Piotra Czajkowskiego Działka zabudowana budynkami: 246101_1.0006.225_BUD
	310/10	246101_1.0006.310/10	BB1B/00056820/8	0,1066 dr	0,1066	
	941/2	246101_1.0006.941/2	BB1B/00056820/8	0,1601 dr	0,1601	
	933/2	246101_1.0006.933/2	BB1B/00056820/8	0,6351 dr	0,6351	Adres: Młyńska
Razem:				0,9291 ha		

**PROJEKT ZAGOSPODAROWANIA TERENU - rozbudowa systemu monitoringu wizyjnego
na terenie miasta Bielska- Białej - zabudowa kamer w lokalizacji ul. Czajkowskiego 9 i Młyńska 50**

Jednostka rejestrowa gruntów: 246101_1.0006.G999		Jednostka ewidencyjna: Bielsko-Biała Obręb ewidencyjny: 246101_1.0006, Żywieckie Przedmieście Miejscowość:					
WŁAŚCICIELE/ WŁADAJĄCY:							
UDZIAŁ: 1/1		charakter stanu władania: własność grupa rejestrowa: 4.1					
Gmina lub związek międzygminny: GMINA BIELSKO-BIAŁA REGON: 000515661 Siedziba: 43-300 Bielsko-Biała Plac Ratuszowy 1							
DZIAŁKI EWIDENCYJNE:							
Ark. mapy	Numer działki ewiden- cyjnej	Położenie gruntów	Opis użytku	Symbol klasoużytku	Powierzchnia użytku [ha]	działki [ha]	Nr KW
	940/2	ul. Stefana Batorego, Bielsko-Biała	Drogi	dr	0.8465	0.8465	BB1B/00056820/8
Identyfikator działki: 246101_1.0006.940/2				Rejon statystyczny: 246101_1.RS.070470			
Łączna powierzchnia wybranych działek: 0.8465							
Całkowita powierzchnia jednostki rejestrowej: 28.7402							
Jednostka rejestrowa gruntów: 246101_1.0053.G12		Jednostka ewidencyjna: Bielsko-Biała Obręb ewidencyjny: 246101_1.0053, Dolne Przedmieście 53 Miejscowość:					
WŁAŚCICIELE/ WŁADAJĄCY:							
UDZIAŁ: 1/1		charakter stanu władania: własność grupa rejestrowa: 1.4					
Skarb Państwa: SKARB PAŃSTWA REGON: 012149187							
DZIAŁKI EWIDENCYJNE:							
Ark. mapy	Numer działki ewiden- cyjnej	Położenie gruntów	Opis użytku	Symbol klasoużytku	Powierzchnia użytku [ha]	działki [ha]	Nr KW
	16/4	ul. Michała Grażyńskiego, Bielsko-Biała	Drogi	dr	1.0949	1.0949	BB1B/00087324/7
Identyfikator działki: 246101_1.0053.16/4							
UWAGI - DZIAŁKA: 16/4 Stan zgodny z KW							
Łączna powierzchnia wybranych działek: 1.0949							
Całkowita powierzchnia jednostki rejestrowej: 1.1672							

PROJEKT ZAGOSPODAROWANIA TERENU - rozbudowa systemu monitoringu wizyjnego
na terenie miasta Bielska- Białej - zabudowa kamer w lokalizacji ul. Czajkowskiego 9 i Młyńska 50

Województwo:

Powiat:

Jednostka ewidencyjna: 246101_1

Obreń ewidencyjny: 246101_1.0006(Żywieckie Przedmieście)

Jednostka rejestrowa: 246101_1.0006.G999

WŁAŚCICIELE/WŁADAJĄCY:

- Własność: udział 1/1 GMINA BIELSKO-BIAŁA; Plac Ratuszowy 1, 43-300 Bielsko-Biała

AM	Nr działki	Identyfikator	KW	Pow.ew.[ha] Klasouż.	Pow.ew.[ha]	
	1119	246101_1.0006.1119	BB1B/00056820/8	0,0495 dr	0,0450	
				Bi	0,0045	
	292/4	246101_1.0006.292/4	BB1B/00056820/8	0,5895 Bz	0,4508	
				Wp	0,0238	
				dr	0,1149	
	940/1	246101_1.0006.940/1	BB1B/00056820/8	0,0399 dr	0,0399	Adres:
Razem:				0,6789 ha		

5. Informacja dotycząca bezpieczeństwa i ochrony zdrowia

1. Zakres robót dla całego zamierzenia budowlanego oraz kolejność realizacji poszczególnych obiektów:

- budowa kamer i przyłączy kablowych do kamer.

2. Wykaz istniejących obiektów budowlanych:

- istniejące budynki firm i mieszkalne,
- ulice i drogi dojazdowe,
- istniejące uzbrojenie podziemne:
 - kable NN,
 - kable WN,
 - telefoniczna kanalizacja kablowa,
 - telefoniczne kable ziemne,
 - kanalizacja sanitarna,
 - kanalizacja deszczowa,
 - sieć wodociągowa,
 - sieć gazowa,

3. Wskazanie elementów zagospodarowania działki lub terenu, które mogą stwarzać zagrożenie bezpieczeństwa i zdrowia ludzi:

- ulice i drogi dojazdowe,
- istniejące uzbrojenie podziemne:
 - kable NN,
 - kable WN,
 - sieć gazowa,

4. Wskazanie dotyczące przewidywanych zagrożeń występujących podczas realizacji robót budowlanych, określające skalę i rodzaje zagrożeń oraz miejsce i czas ich wystąpienia:

- pas drogowy - ruch drogowy – kolizja drogowa,
- gazociąg - przepływ gazu – eksplozja,
- kablowe linie energetyczne NN i WN - przepływ prądu – porażenie prądem,
- kanalizacja teletechniczna - studnie kablowe – możliwość zatrucia gazem lub eksplozji,
- montaż kamer – możliwość upadku

5. Wskazanie sposobu prowadzenia instruktażu pracowników przed przystąpieniem do realizacji robót szczególnie niebezpiecznych:

- kierownik budowy powinien sprawdzić aktualność szkoleń BHP pracowników przystępujących do robót budowlanych oraz ważność posiadanych uprawnień kwalifikacyjnych do określonych robót,
- kierownik budowy udzieli instruktażu - przypomnienie o sposobie wykonywania robót w miejscach szczególnie niebezpiecznych.

6. Wskazanie środków technicznych i organizacyjnych, zapobiegających niebezpieczeństwom wynikającym z wykonywania robót budowlanych w strefach szczególnego zagrożenia zdrowia lub w ich sąsiedztwie, w tym zapewniających bezpieczną i sprawną komunikację, umożliwiającą szybką ewakuację na wypadek pożaru, awarii i innych zagrożeń:

- teren budowy powinien posiadać odpowiednie oznakowanie i zabezpieczenie,
- pracownicy powinni posiadać właściwy sprzęt BHP,
- roboty należy wykonywać zgodnie z warunkami wyszczególnionymi w uzgodnieniach załączonych do projektów wykonawczych i pod nadzorem właścicieli urządzeń,
- kierownik budowy powinien zapewnić drożność dróg ewakuacyjnych,
- kierownik budowy powinien posiadać adresy najbliższych służb ratowniczych.

6. Uzgodnienia, opinie i decyzje

- Urząd Miejski w Bielsku-Białej - Wydział Geodezji i Kartografii - Zespół Uzgadniania Dokumentacji Projektowych - protokół z przeprowadzenia narady koordynacyjnej nr GK.6630.166.2018.KS w dniach 06.06 - 11.06.2018r.,
- Miejski Zarząd Dróg w Bielsku-Białej - decyzja nr TD.4402.131.1.2018.MP z dnia 19.03.2018r.,
- Miejski Zarząd Dróg w Bielsku-Białej - decyzja nr TD.4402.132.1.2018.MP z dnia 23.03.2018r.,
- Miejski Zarząd Dróg w Bielsku-Białej - decyzja nr TD.4402.133.1.2018.MP z dnia 23.03.2018r.,
- Polska Spółka Gazownictwa - Gazownia w Bielsku-Białej - pismo nr PZGZA.0155.763.550.18 z dnia 07.03.2018r.,
- Polska Spółka Gazownictwa - Gazownia w Bielsku-Białej - pismo nr PZGSA.0155.763.5551.18 z dnia 03.03.2018r.,
- TAURON Dystrybucja - Oddział w Bielsku-Białej - warunki techniczne podwieszenia urządzeń nr TD/OBB/OME/2018-03-16/0000003 z dnia 15.03.2018r.,
- TAURON Dystrybucja - Oddział w Bielsku-Białej - pismo nr TD/OBB/OMD/2018-03-19/0000001 z dnia 16.03.2018r.,
- TAURON Dystrybucja - Oddział w Bielsku-Białej - pismo nr TD/OBB/OMD/2018-03-20/0000006 z dnia 19.03.2018r.,
- TAURON Dystrybucja - Oddział w Bielsku-Białej - pismo nr TD/OBB/OMD/2018-03-20/0000007 z dnia 19.03.2018r.,
- AQUA Bielsko-Biała - pismo nr TT/UL/00535/2018 z dnia 22.03.2018r.,
- Przedsiębiorstwo Komunalne THERMA w Bielsku-Białej – pismo nr EP/108K/<Ś/0079/18 z dnia 29.03.2018r.
- TAURON Dystrybucja - Oddział w Bielsku-Białej - warunki przyłączenia nr WP/015781/2018/O06R01 z dnia 01.03.2018r.,
- TAURON Dystrybucja - Oddział w Bielsku-Białej - warunki przyłączenia nr WP/015765/2018/O06R01 z dnia 01.03.2018r.,
- Zarządzanie nieruchomościami ADEON w Bielsku-Białej – pismo nr BM/776/2018 z dnia 04.05.2018r.,
- Urząd Miejski w Bielsku-Białej – Wydział Informatyki – pismo nr INF.133.6.188.2018.MP z dnia 30.05.2018r.

URZĄD MIEJSKI
w Bielsku-Białej
WYDZIAŁ GEODEZJI I KARTOGRAFII
43-300 Bielsko-Biala, Plac Ratuszowy 6
tel. 33 4971 497

GK.6630.166.2018.KS

PROTOKÓŁ
Z PRZEPROWADZENIA NARADY KOORDYNACYJNEJ
w Wydziale Geodezji i Kartografii Urzędu Miejskiego w Bielsku-Białej
przy placu Ratuszowym 6 w dniach 06.06. - 11.06.2018r.

- ☒ bez użycia środków komunikacji elektronicznej
☐ z użyciem środków komunikacji elektronicznej

Zgodnie z art. 28b ustawy z dnia 17 maja 1989r. Prawo geodezyjne i kartograficzne (j.t. Dz. U. z 2017 r. poz. 2101 ze zm.) uwzględniając mapy na których sporządzono dokumenty zawierające propozycję usytuowania projektowanych sieci, materiały państwowego zasobu geodezyjnego i kartograficznego oraz uzgodnienia jednostek branżowych przeprowadzono naradę koordynacyjną dotyczącą propozycji usytuowania projektowanych sieci uzbrojenia terenu dla obiektu: **Przylączya telekomunikacyjne w ramach zadania "Rozbudowa sieci monitoringu wizyjnego Miasta Bielska-Białej - budowa kamer, szafek sterujących i przylączy" przy ul. PCK/Władysława Broniewskiego, Cieszyńskiej, Czystej, Michała Grażyńskiego, Karpackiej, Juliusza Słowackiego, Spółdzielców, Podchorążych, Piotra Czajkowskiego, Młyńskiej i Partyzantów(dz. wg zał. nr 1) w Bielsku-Białej**

Wnioskodawca: Adam Byrdziak - PHiUR „TELKOL” Sp. z o.o. ; ul. Świerkowa 14 ;
43-340 KOZY

Przewodniczący narady koordynacyjnej: Anna Petryk-Nackiewicz, inspektor z upoważnienia
Prezydenta Miasta Bielska-Białej

Uczestnicy narady koordynacyjnej:

L.p.	Nazwa podmiotu	Imię i nazwisko uczestnika reprezentującego podmiot
1.	Powiatowy Inspektorat Nadzoru Budowlanego dla Miasta Bielska-Białej	NIEOBECHY
2.	Wydział Urbanistyki i Architektury U.M. w Bielsku-Białej	Dawida Bland
3.	Miejski Zarząd Dróg w Bielsku-Białej	Marita Fren
4.	„AQUA” S.A. w Bielsku-Białej	Małgorzata Nawroć-Kiczmer
5.	Telekomunikacja Polska S.A. /Orange Polska S.A.	NIEOBECHY
6.	Przedsiębiorstwo Komunalne „THERMA” Sp. z o.o.	Andrzej Ludek
7.	Rejonowy Związek Spółek Wodnych dla Konserwacji i Eksploatacji Urządzeń Melioracyjnych w Bielsku-Białej	Dawid Gróme
8.	Gazownia w Bielsku-Białej	Marcin Fren
9.	Wydział Gospodarki Miejskiej Urzędu Miejskiego w Bielsku-Białej	JAROSŁAW MODRZYKOWSKI
10.	O.G.P. GAZ-SYSTEM Oddz. w Świerkianach, T.J.E. w Bielsku-Białej	Emilia Kusińska-Kon
11.	TAURON Dystrybucja S.A., Oddział w Bielsku-Białej, Dział Łączności	Monika Pawłowska
12.	Telefonia Dialog Sp. z o.o. /Netia S.A.	Tadeusz Borna
13.	Wydział Ochrony Środowiska Urzędu Miejskiego w Bielsku-Białej	AGNIESZKA KATKUSIA
14.	Polska Telefonia Cyfrowa S.A.	NIEOBECHY
15.	Wydział Informatyki Urzędu Miejskiego w Bielsku-Białej – sieć szerokopasmowa	ADAM BYRZDIAK
16.	PGW, Wody Polskie, Regionalny Zarząd Gospodarki Wodnej w Gliwicach	Małgorzata Tawerszyk
17.	TAURON DYSTRYBUCJA S.A. R.D. Bielsko-Biala	Łukasz Szpanik

**PROJEKT ZAGOSPODAROWANIA TERENU - rozbudowa systemu monitoringu wizyjnego
na terenie miasta Bielska-Białej - zabudowa kamer w lokalizacji ul. Czajkowskiego 9 i Młyńska 50**

GK.6630.166.2018.KS

Stanowiska uczestników narady:

UM GK- Znaki geodezyjne podlegają ochronie na podstawie ustawy z dnia 17 maja 1989r. Prawo geodezyjne i kartograficzne (j.t. Dz. U. z 2017 r. poz. 2101 ze zm.) w razie ich uszkodzenia lub zniszczenia koszty wznowienia ponosi inwestor.

L.p.	Nazwa jednostki uczestniczącej w naradzie	Stanowisko reprezentanta	Podpis
1.	Powiatowy Inspektorat Nadzoru Budowlanego dla Miasta Bielska-Białej	_____	Bran
2.	Wydział Urbanistyki i Architektury Urzędu Miejskiego w Bielsku-Białej	bez uwagi	A
3.	Miejski Zarząd Dróg w Bielsku-Białej	Uzgodniono na warunkach określonych w decyzjach nr: - TD. 4402.316.1.2018. J2 z dn. 02.05.2018r. - TD. 4402.315.1.2018. J2 z dn. 02.05.2018r. - TD. 4402.314.1.2018. J2 z dn. 02.05.2018r. - TD. 4402.317.1.2018. J2 z dn. 02.05.2018r. - TD. 4402.318.1.2018. J2 z dn. 02.05.2018r. - TD. 4402.130.1.2018. HP z dn. 10.05.2018r. - TD. 4402.131.1.2018. HP z dn. 23.03.2018r. - TD. 4402.132.1.2018. HP z dn. 23.03.2018r. - TD. 4402.133.1.2018. HP z dn. 23.03.2018r. - TD. 4402.134.1.2018. HP z dn. 15.03.2018r.	Hron
4.	„AQUA” S.A. w Bielsku-Białej	Uzgodniono zgodnie z pismem TT/UZ/00535/2018 z dnia 22.03.2018r. Uzgodniono zgodnie z UZ/00535/2018/1 z dnia 27.04.2018r. 6.06.2018r. Mu	
5.	Telekomunikacja Polska S.A. / Orange Polska S.A.	_____	Bran
6.	Przeds. Komun. „THERMA” Sp. z o.o.	Przedłożony projekt ...systemu...monitoring... Grażynska, Spółdzielca, Czajkowskiego uzgadnia się pod warunkiem uzupełnienia przedłożonej dokumentacji o zasady prowadzenia prac oraz nadzoru zaakceptowane przez P.K. „Therma” w Bielsku-Białej Bielsko-Biała 06.06.18... podpis ...	
7.	Rejonowy Związek Spółek Wodnych dla Konserwacji i Eksploatacji Urządzeń Melioracyjnych w Bielsku-Białej	nix dotyczy	Gur

P.P.H i U.R. „TELKOL”

GK.6630.166.2018.KS

Mimo poprawnego zawiadomienia w naradzie nie uczestniczyli

przedstawiciele: Powiatowy Inspektorat Nadzoru Budowlanego
dla Miasta Bielska-Białej, Telekomunikacja Polska S.A.,
Orange Polska S.A., Polska Telefonia Cyfrowa S.A.

Uwagi i zalecenia :

- Nie wyklucza się istnienia w terenie innych - nie wykazanych na mapie urządzeń podziemnych, które nie były zgłoszone do inwentaryzacji lub o których brak jest informacji w instytucjach branżowych.
- Po zrealizowaniu, a przed zasypaniem uzbrojenia, należy zgłosić do uprawnionej jednostki wykonawstwa geodezyjnego wykonanie inwentaryzacji powykonawczej.
- Załącznik do niniejszego protokołu stanowi część graficzną.
- Wszelkie prace należy wykonać zgodnie z przepisami bhp.
- Zlecić uprawnionej jednostce wykonawstwa geodezyjnego przeniesienie punktów geodezyjnych prawnie chronionych, narażonych na zniszczenie przy realizacji inwestycji.

Zal. nr. 1 : (dz. 5294/20, 5294/17, 3/19 - obr. Lipnik, dz. 281/1 - obr. Wapienica, dz. 158/26, 158/13, 868/3, 868/4, 860/13 - obr. Górne Przedmieście, dz. 9/4- Dolne Przedmieście 54, 16/4, 1/16 - obr. Dolne Przedmieście 53, dz. 75/9, 75/11 - obr. Dolne Przedmieście 55, dz. 1273/4, 1273/3, 1275/5 - obr. Kamienica, dz. 384/80, 392/10, 392/11, 384/87 - obr. Aleksandrowice, dz. 940/2, 310/10, 933/2, 941/2, 292/4 - obr. Żywieckie Przedmieście

Kategorycznie zabraniaamy prowadzenia
robót ziemnych sprzętem mechanicznym
bez nadzoru w odległości mniejszej niż 2m
od zlokalizowanego przekopem kontrolnym
kabla.

Uzgodniono i wyznaczono
w Tancen S.A.

wykonawcy uzgodniono

Z up. PREZYDENTA MIASTA
Petyli - Medusiewicz
mgr inż. Anna Petyli - Medusiewicz
Inspektor w Wydziale Geodezji i Kartografii

Bielsko-Biała 19-03-2018r.

Prezydent Miasta Bielska-Białej

Miejski Zarząd Dróg w Bielsku-Białej
ul. Michała Grażyńskiego 10



TD.4402.134.1.2018.MP

DECYZJA

Na podstawie **art. 39 ust. 3 i 3a, art. 21 ust. 1 i 1a** ustawy z dnia 21 marca 1985r. o drogach publicznych (**Dz. U. z 2016r. poz. 1440**), Rozporządzenia Nr 26/98 Wojewody Bielskiego z dnia 30 grudnia 1998r. w sprawie zaliczenia dróg na terenie Gminy Bielsko-Biała do kategorii dróg lokalnych miejskich (**Dz. U. Nr 24/98, poz. 399 ze zm.**), Rozporządzenia Rady Ministrów z dnia 15 grudnia 1998r. w sprawie ustalenia wykazu dróg krajowych i wojewódzkich (**Dz. U. Nr 160 poz. 1071**), **art. 103 ust. 2** oraz Ustawy z dnia 13 października 1998r. Przepisy wprowadzające ustawy reformujące administrację publiczną (**Dz. U. Nr 133, poz. 872 z późn. zm.**) i **art. 104** ustawy z dnia 14 czerwca 1960r. – kodeks postępowania administracyjnego (**Dz. U. z 2017r. poz. 1257**), statutu MZD (Uchwała Nr LXII/1992/2006 Rady Miejskiej w Bielsku-Białej z dnia 19 września 2006r.) oraz pełnomocnictwa z dnia 28 lutego 2006r. Prezydenta Miasta Bielska-Białej /**ON.II-0113/47/06** dla Dyrektora MZD do wydawania decyzji administracyjnych i postanowień oraz /**ON.II-0113/48/06** dla zastępcy Dyrektora MZD do wydawania decyzji administracyjnych i postanowień.

Po rozpatrzeniu wniosku Strony:

Straż Miejska
Ul. Hugona Kołłątaja 10
43-300 Bielsko-Biała

W sprawie:

zezwoleń na lokalizację infrastruktury technicznej niezwiązanej z funkcjonowaniem drogi

ZEZWALAM

1. Na lokalizację przyłącza telekomunikacyjnego w rurociągu kablowym w rurze HDPE o 40mm o długości 5,0m w pasie drogowym ul. Partyzantów w Bielsku-Białej, (w rejonie budynku ul. Partyzantów 59a), na działce ozn. nr 292/4, obręb ewidencyjny: Żywieckie Przedmieście, tj. zabudowę w/w przyłącza telekomunikacyjnego kablem ziemnym na odcinku od istniejącej studni kablowej własność: Orange Polska S.A., do istniejącej studni kablowej sieci

1

- szerokopasmowej Miasta Bielsko-Biała zabudowanych na ciągu pieszo-rowerowym przy ul. Partyzantów w Bielsku-Białej, dla rozbudowy sieci monitoringu miejskiego CCTV na terenie miasta Bielsko-Biała.
2. Lokalizacja wyżej wymienionej infrastruktury może nastąpić zgodnie z planem sytuacyjnym pn: „Rozbudowa sieci monitoringu miejskiego na terenie miasta Bielska”, autorstwa firmy: Przedsiębiorstwo Produkcyjno-Handlowe i Usług Różnych TELKOL Sp. z o.o., z siedzibą firmy: ul. Świerkowa 14, 43-340 Kozy, zespołu projektowego: Adam Byrdziak (upr. nr T-1/04/94), Wiesława Byrdziak, rys. nr 2, ark. 1, plan sytuacyjny – projektowane przyłącze telekomunikacyjne w lokalizacji ul. Partyzantów 59a, z daty: luty 2018rok.
 3. Zabudowę przyłącza telekomunikacyjnego kablem ziemnym w rurze osłonowej RHDPE 40mm w pasie drogowym: na ciągu pieszo-rowerowym na ul. Partyzantów w Bielsku-Białej lokalizować metodą bezwykopową.
 4. Warunki umieszczenia infrastruktury:
 - 4.1 Należy wyregulować istniejące wloty studni kablewych do rzędnej niwelety ciągu pieszo-rowerowego.
 - 4.2 Podczas robót zapewnić bezpieczny przejazd oraz przejście pieszych do sąsiednich budynków.

Decyzja jest ważna w okresie 2 lat od daty wydania.

UZASADNIENIE

Strona w dniu 28 lutego 2018 roku poprzez pełnomocnika Adama Byrdziak, (pełnomocnictwo w aktach sprawy), reprezentującego firmę: Przedsiębiorstwo Produkcyjno-Handlowe i Usług Różnych z siedzibą firmy: ul. Świerkowa 14, 43-340 Kozy, wystąpiła do Miejskiego Zarządu Dróg w Bielsku-Białej, z wnioskiem o uzgodnienie budowy przyłącza telekomunikacyjnego z rury HDPE o średnicy 40mm i długości 5,0m w pasie drogowym ul. Partyzantów w Bielsku-Białej, w ramach rozbudowy systemu monitoringu wizyjnego miasta Bielsko-Biała.

Uwzględniając powyższe, tut. Zarząd przychylił się do w/w prośby Strony i zezwolił na zabudowę powyższej infrastruktury technicznej w pasie drogowym ul. Partyzantów w Bielsku-Białej, tj. budowy przyłącza telekomunikacyjnego w rurociągu kablowym w rurze HDPE $\varnothing$ 40mm, (na odcinku od istniejącej studni kablowej własność: Orange Polska S.A., do istniejącej studni kablowej sieci szerokopasmowej Miasta Bielsko-Biała).

W uznaniu zarządcy drogi w niniejszej sprawie w dniu wydania przedmiotowej decyzji zachodzą przesłanki określone w art. 39 ust. 3 i 3a uzasadniające wyrażenia zgody na zlokalizowanie w pasie drogowym ul. Partyzantów w Bielsku-Białej, powyższej infrastruktury technicznej realizowanej w ramach rozbudowy sieci monitoringu miejskiego na terenie miasta Bielsko-Biała. Lokalizacja nie powinna wpływać negatywnie na funkcjonowanie układu drogowego pod warunkiem zachowania przez stronę wnioskującą wyżej wymienionych warunków.

POUCZENIE

1. Od niniejszej decyzji służy odwołanie do Samorządowego Kolegium Odwoławczego w Bielsku-Białej za pośrednictwem organu, który decyzję wydał na adres: Miejski Zarząd Dróg w Bielsku-Białej, 43-300 Bielsko-Biała ul. Michała Grażyńskiego 10, w terminie 14 dni od dnia doręczenia decyzji.

Strona może zrzec się prawa do wniesienia odwołania w trakcie biegu terminu do wniesienia odwołania.

Zgodnie z art. 127a kpa oświadczenie o zrzeczeniu się prawa do wniesienia odwołania składa się organowi, który wydał niniejszą decyzję na adres: Miejski Zarząd Dróg w Bielsku-Białej, 43-300 Bielsko-Biała ul. Michała Grażyńskiego 10.

Z dniem doręczenia organowi, który wydał niniejszą decyzję oświadczenia o zrzeczeniu się prawa do wniesienia odwołania przez ostatnią ze stron postępowania, decyzja staje się ostateczna i prawomocna.

Decyzja podlega wykonaniu przed upływem terminu do wniesienia odwołania, jeżeli jest zgodna z żądaniem wszystkich stron lub jeżeli wszystkie strony zrzekły się prawa do wniesienia odwołania.

2. Ponadto informujemy, że przed przystąpieniem do prowadzenia robót Inwestor zobowiązany jest do uzyskania:

2.1. Pozwolenia na prowadzenie robót zgodnie z prawem Budowlanym.

2.2. Zezwolenia zarządcy drogi na umieszczenia w/w urządzenia w pasie drogowym na podstawie art. 40 ust. 1 i 2 pkt 2 ustawy z dnia 21 marca 1985r. o drogach publicznych.

2.3. Zezwolenia zarządcy drogi na prowadzenie robót w pasie drogowym na podstawie art. 40 ust. 1 i 2 pkt 1 ustawy z dnia 21 marca 1985r. o drogach publicznych.

Wniosek w tej sprawie należy złożyć do tut. Zarządu z uwzględnieniem Rozporządzenia Rady Ministrów z dnia 1 czerwca 2014r. w sprawie określenia warunków udzielania zezwoleń na zajęcie pasa drogowego (Dz. U. 2004 nr 140 poz. 1481 z późn. zm).

3. Zgodnie z art. 39 ust. 4 ustawy z dnia 21 marca 1985r. o drogach publicznych, utrzymanie urządzenia, obiektu należy do jego posiadacza.

4. Zgodnie z art. 39 ust. 5 ustawy z dnia 21 marca 1985r. o drogach publicznych, jeżeli budowa, przebudowa lub remont drogi wymaga przełożenia urządzenia lub obiektu, o którym mowa w ust. 3, koszt tego przełożenia ponosi jego właściciel.

5. Niniejsza decyzja nie jest równoznaczna z prawem do dysponowania nieruchomością na cele budowlane związane w rozumieniu prawa Budowlanego art. 32 ust. 4 pkt 2.


Z upoważnienia Prezydenta Miasta


DYREKTOR
mgr inż. Wojciech Walaś

Otrzymują:

- 1/ adresat
2/ MZD.ID a/a
3/ MZD.GIZ – do wiadomości

PROJEKT ZAGOSPODAROWANIA TERENU - rozbudowa systemu monitoringu wizyjnego
na terenie miasta Bielska-Białej - zabudowa kamer w lokalizacji ul. Czajkowskiego 9 i Młyńska 50

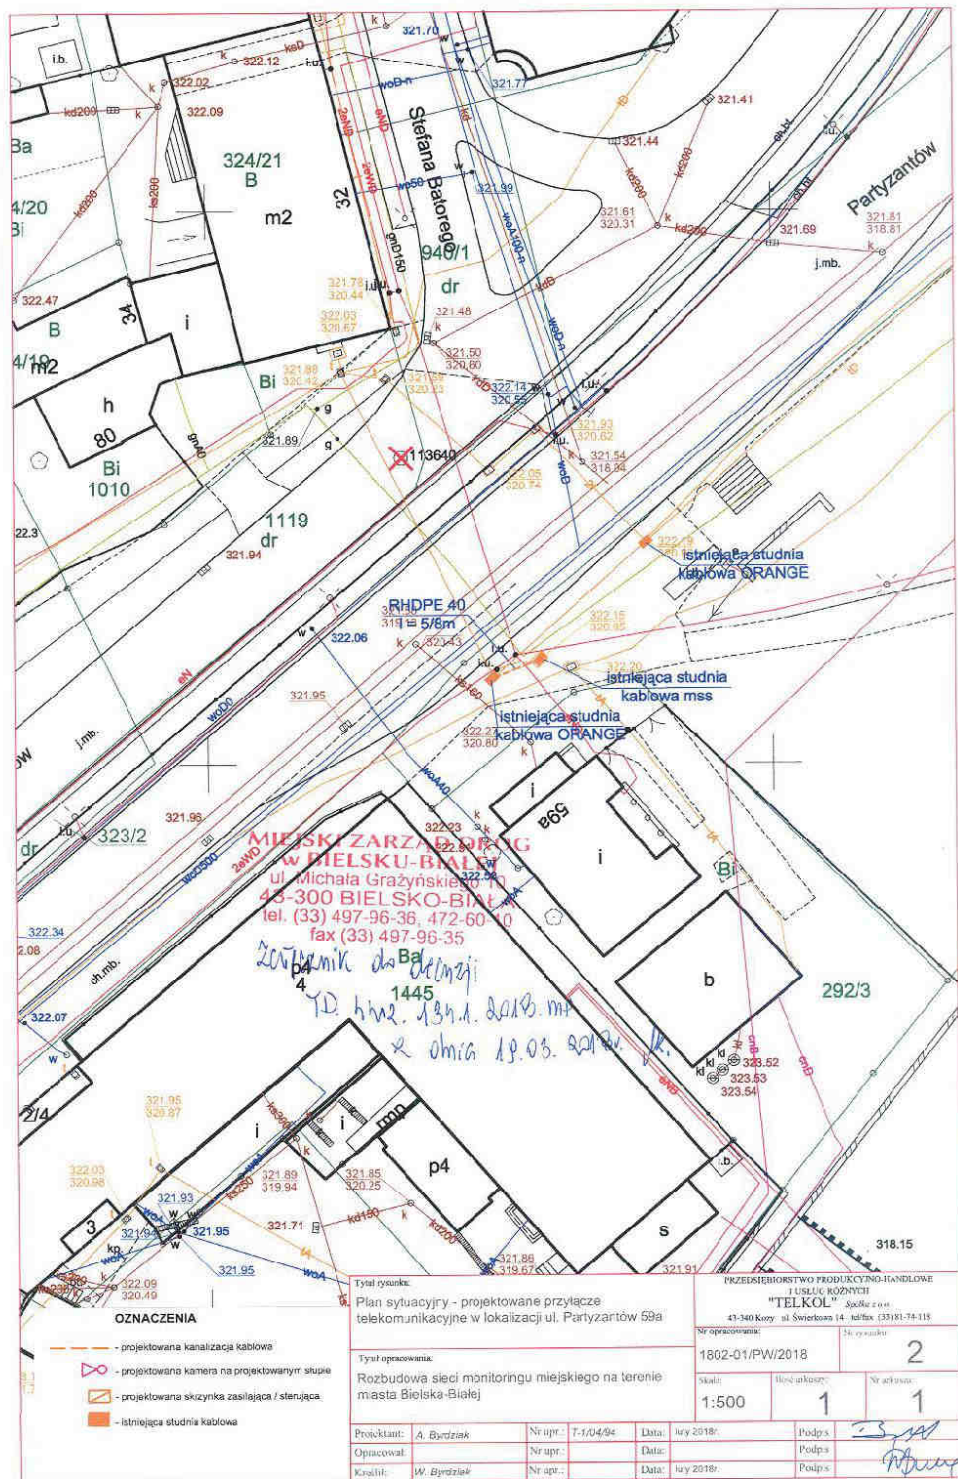

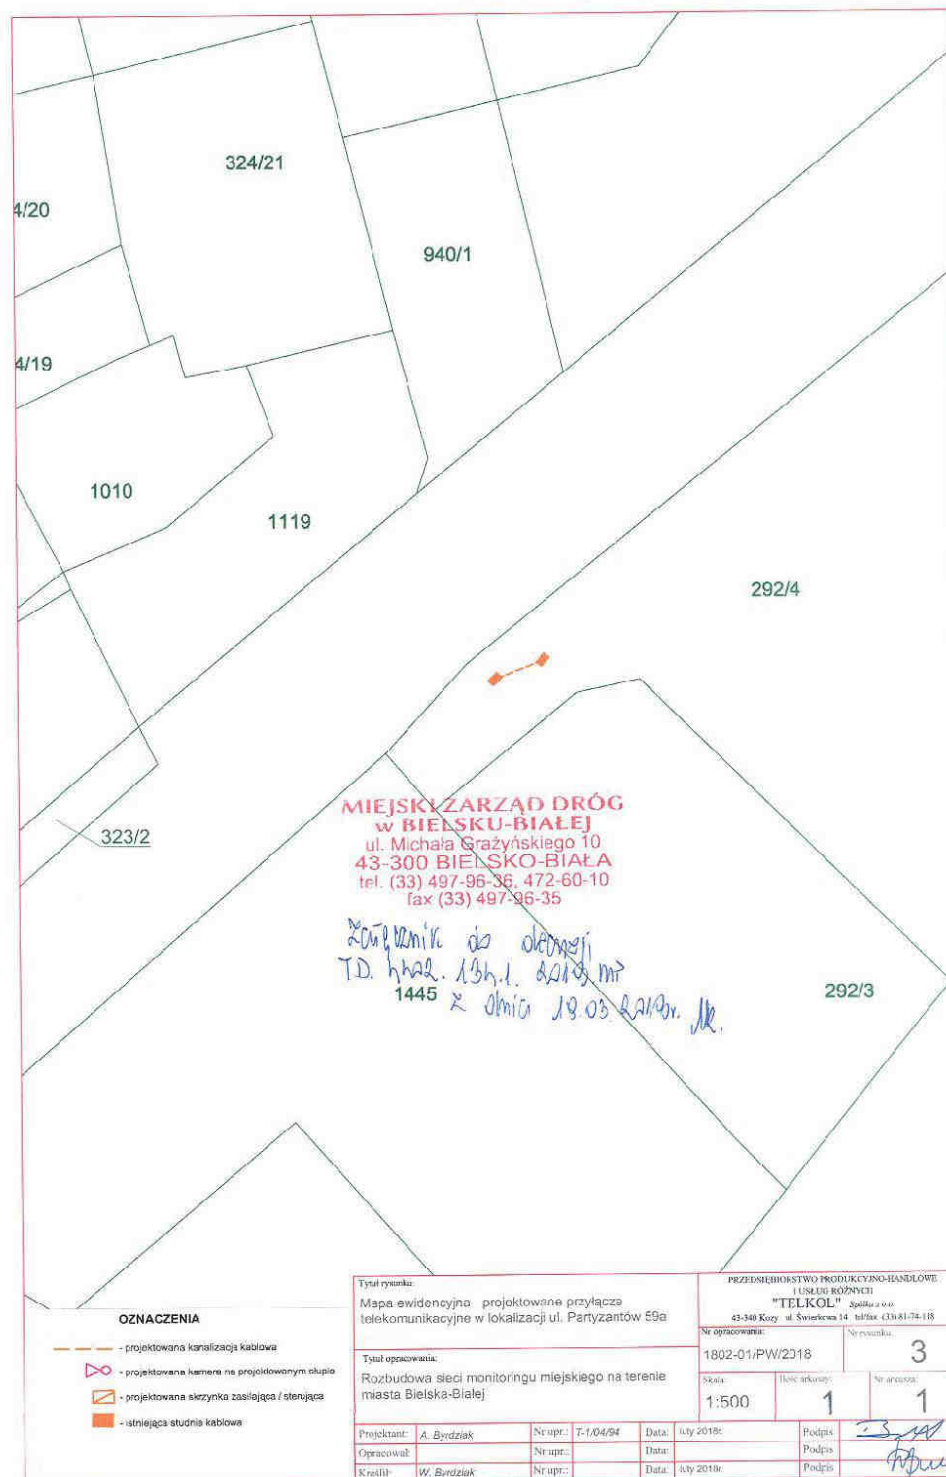

Bielsko-Biała 23-03-2018r.

Prezydent Miasta Bielska-Białej

Miejski Zarząd Dróg w Bielsku-Białej
ul. Michała Grażyńskiego 10



TD.4402.132.1.2018.MP

DECYZJA

Na podstawie **art. 39 ust. 3 i 3a, art. 21 ust. 1 i 1a** ustawy z dnia 21 marca 1985r. o drogach publicznych (**Dz. U. z 2016r. poz. 1440**), Rozporządzenia Nr 26/98 Wojewody Bielskiego z dnia 30 grudnia 1998r. w sprawie zaliczenia dróg na terenie Gminy Bielsko-Biała do kategorii dróg lokalnych miejskich (**Dz. U. Nr 24/98, poz. 399** ze zm.), Rozporządzenia Rady Ministrów z dnia 15 grudnia 1998r. w sprawie ustalenia wykazu dróg krajowych i wojewódzkich (**Dz. U. Nr 160 poz. 1071**), **art. 103 ust. 2** oraz Ustawy z dnia 13 października 1998r. Przepisy wprowadzające ustawy reformujące administrację publiczną (**Dz. U. Nr 133, poz. 872** z późn. zm.) i **art. 104** ustawy z dnia 14 czerwca 1960r. – kodeks postępowania administracyjnego (**Dz. U. z 2017r. poz. 1257**), statutu MZD (Uchwała Nr LXII/1992/2006 Rady Miejskiej w Bielsku-Białej z dnia 19 września 2006r.) oraz pełnomocnictwa z dnia 28 lutego 2006r. Prezydenta Miasta Bielska-Białej **/ON.II-0113/47/06** dla Dyrektora MZD do wydawania decyzji administracyjnych i postanowień oraz **/ON.II-0113/48/06** dla zastępcy Dyrektora MZD do wydawania decyzji administracyjnych i postanowień.

Po rozpatrzeniu wniosku Strony:

Straż Miejska
Ul. Hugona Kollątaja 10
43-300 Bielsko-Biała

W sprawie:
zezwolenia na lokalizację infrastruktury technicznej niezwiązanej z funkcjonowaniem drogi

ZEZWALAM

1. Na lokalizację przyłącza telekomunikacyjnego w rurociągu kablowym w rurze HDPE o 40mm o długości 10,0m w pasie drogowym ul. Piotra Czajkowskiego w Bielsku-Białej, (w rejonie skrzyżowania ul. Piotra Czajkowskiego z ul. Stefana Batorego), na działkach ozn. nr 940/2, 310/10, obręb ewidencyjny: Żywieckie Przedmieście stanowiących pas drogowy w/w ulic, tj. zabudowę w/w przyłącza telekomunikacyjnego kablem ziemnym wzdłuż chodnika w ciągu ul. Piotra

1

Czajkowskiego w Bielsku-Białej, na odcinku od istniejącej studni kablowej własność: Orange Polska S.A., zabudowanej w chodniku u zbiegu ulic: Stefana Batorego z ul. Piotra Czajkowskiego w Bielsku-Białej do projektowanej szafki sterującej zlokalizowanej wewnątrz budynku adres: ul. Piotra Czajkowskiego 9 zabudowanego na działce ozn. nr 1299, obręb ewidencyjny: Żywieckie Przedmieście, służącego dla rozbudowy sieci monitoringu miejskiego na terenie miasta Bielsko-Biała.

2. Lokalizacja wyżej wymienionej infrastruktury może nastąpić zgodnie z planem sytuacyjnym pn.: „Rozbudowa sieci monitoringu miejskiego na terenie miasta Bielska”, autorstwa firmy: Przedsiębiorstwo Produkcyjno-Handlowe i Usług Różnych TELKOL Sp. z o.o., z siedzibą firmy: ul. Świerkowa 14, 43-340 Kozy, zespołu projektowego: Adam Byrdziak (upr. nr T-1/04/94), Wiesława Byrdziak, rys. nr 2, ark. 1, plan sytuacyjny – projektowana kamera w lokalizacji skrzyżowania ul. Batorego/Czajkowskiego z daty: luty 2018rok.
3. Zabudowę przyłącza telekomunikacyjnego w rurociągu kablowym w rurze HDPE ϕ 40mm w pasie drogowym ul. Piotra Czajkowskiego w Bielsku-Białej realizować metodą wykopu otwartego.
4. Warunki umieszczenia infrastruktury:
 - 4.1 Naruszoną konstrukcję chodnika u zbiegu ulic: Piotra Czajkowskiego i Stefana Batorego w Bielsku-Białej po przekopie należy odtworzyć i zagęścić przyjmując obciążenie ruchem KR-2.
 - 4.2 Po zakończeniu robót nawierzchnię w/w chodnika (kostka brukowa) ułożyć ponownie całą szerokością chodnika na długości prowadzonych robót.
 - 4.3 Należy wyregulować istniejącą studnię kablową do rzędnej niwelety chodnika.
 - 4.4 Podczas robót zapewnić bezpieczny przejazd oraz przejście pieszych do sąsiednich budynków.

Decyzja jest ważna w okresie 2 lat od daty wydania.

UZASADNIENIE

Strona w dniu 28 lutego 2018 roku poprzez pełnomocnika Adama Byrdziak, (pełnomocnictwo w aktach sprawy), reprezentującego firmę: Przedsiębiorstwo Produkcyjno-Handlowe i Usług Różnych z siedzibą firmy: ul. Świerkowa 14, 43-340 Kozy, wystąpiła do Miejskiego Zarządu Dróg w Bielsku-Białej z wnioskiem o uzgodnienie trasy przyłącza telekomunikacyjnego w rurociągu kablowym w rurze HDPE ϕ 40mm o długości 10,0m w pasie drogowym ul. Piotra Czajkowskiego w Bielsku-Białej, w związku z rozbudową systemu monitoringu wizyjnego miasta Bielsko-Biała.

Uwzględniając powyższe, tut. Zarząd przychylił się do w/w prośby Strony i zezwolił na zabudowę powyższej infrastruktury technicznej w pasie drogowym ul. Piotra Czajkowskiego w Bielsku-Białej, w rejonie skrzyżowania ul. Piotra Czajkowskiego z ul. Stefana Batorego.

W uznaniu zarządcy drogi w niniejszej sprawie w dniu wydania przedmiotowej decyzji zachodzą przesłanki określone w art. 39 ust. 3 i 3a uzasadniające wyrażenia zgody na zlokalizowanie w pasie drogowym ul. Piotra Czajkowskiego w Bielsku-Białej, powyższej infrastruktury technicznej realizowanej w ramach rozbudowy sieci monitoringu miejskiego na terenie miasta Bielsko-Biała. Lokalizacja nie powinna wpływać negatywnie na funkcjonowanie układu drogowego pod warunkiem zachowania przez stronę wnioskującą wyżej wymienionych warunków.

POUCZENIE

1. Od niniejszej decyzji służy odwołanie do Samorządowego Kolegium Odwoławczego w Bielsku-Białej za pośrednictwem organu, który decyzję wydał na adres: Miejski Zarząd Dróg w Bielsku-Białej, 43-300 Bielsko-Biała ul. Michała Grażyńskiego 10, w terminie 14 dni od dnia doręczenia decyzji.

Strona może zrzec się prawa do wniesienia odwołania w trakcie biegu terminu do wniesienia odwołania.

Zgodnie z art. 127a kpa oświadczenie o zrzeczeniu się prawa do wniesienia odwołania składa się organowi, który wydał niniejszą decyzję na adres: Miejski Zarząd Dróg w Bielsku-Białej, 43-300 Bielsko-Biała ul. Michała Grażyńskiego 10.

Z dniem doręczenia organowi, który wydał niniejszą decyzję oświadczenia o zrzeczeniu się prawa do wniesienia odwołania przez ostatnią ze stron postępowania, decyzja staje się ostateczna i prawomocna.

Decyzja podlega wykonaniu przed upływem terminu do wniesienia odwołania, jeżeli jest zgodna z żądaniem wszystkich stron lub jeżeli wszystkie strony zrzekły się prawa do wniesienia odwołania.

2. Ponadto informujemy, że przed przystąpieniem do prowadzenia robót Inwestor zobowiązany jest do uzyskania:

2.1 Pozwolenia na prowadzenie robót zgodnie z prawem Budowlanym.

2.2 Zezwolenia zarządcy drogi na umieszczenia w/w urządzenia w pasie drogowym na podstawie art. 40 ust. 1 i 2 pkt 2 ustawy z dnia 21 marca 1985r. o drogach publicznych.

2.3 Zezwolenia zarządcy drogi na prowadzenie robót w pasie drogowym na podstawie art. 40 ust. 1 i 2 pkt 1 ustawy z dnia 21 marca 1985r. o drogach publicznych.

Wniosek w tej sprawie należy złożyć do tut. Zarządu z uwzględnieniem Rozporządzenia Rady Ministrów z dnia 1 czerwca 2014r. w sprawie określenia warunków udzielania zezwoleń na zajęcie pasa drogowego (Dz. U. 2004 nr 140 poz. 1481 z późn. zm).

3. Zgodnie z art. 39 ust. 4 ustawy z dnia 21 marca 1985r. o drogach publicznych, utrzymanie urządzenia, obiektu należy do jego posiadacza.

4. Zgodnie z art. 39 ust. 5 ustawy z dnia 21 marca 1985r. o drogach publicznych, jeżeli budowa, przebudowa lub remont drogi wymaga przełożenia urządzenia lub obiektu, o którym mowa w ust. 3, koszt tego przełożenia ponosi jego właściciel.

5. Niniejsza decyzja nie jest równoznaczna z prawem do dysponowania nieruchomością na cele budowlane związane w rozumieniu prawa Budowlanego art. 32 ust. 4 pkt 2.


Z upoważnienia Prezydenta Miasta



DYREKTOR
mgr inż. Wojciech Waluś

Otrzymują:

 adresat
2/ MZD.TD a/a
3/ MZD.GIZ – do wiadomości

PROJEKT ZAGOSPODAROWANIA TERENU - rozbudowa systemu monitoringu wizyjnego
na terenie miasta Bielska-Białej - zabudowa kamer w lokalizacji ul. Czajkowskiego 9 i Młyńska 50

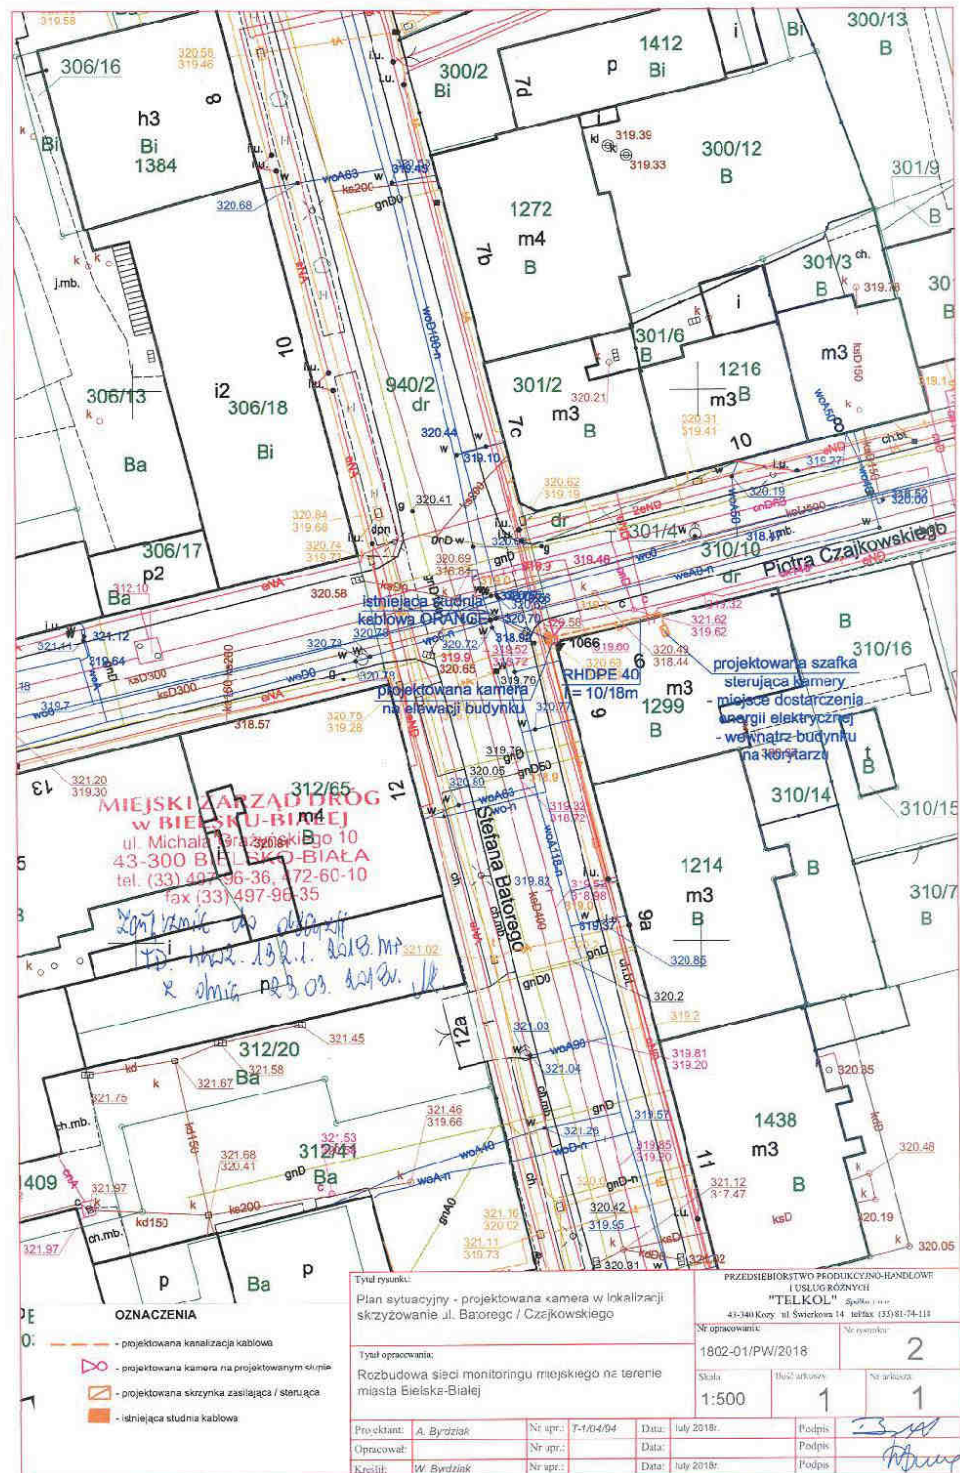

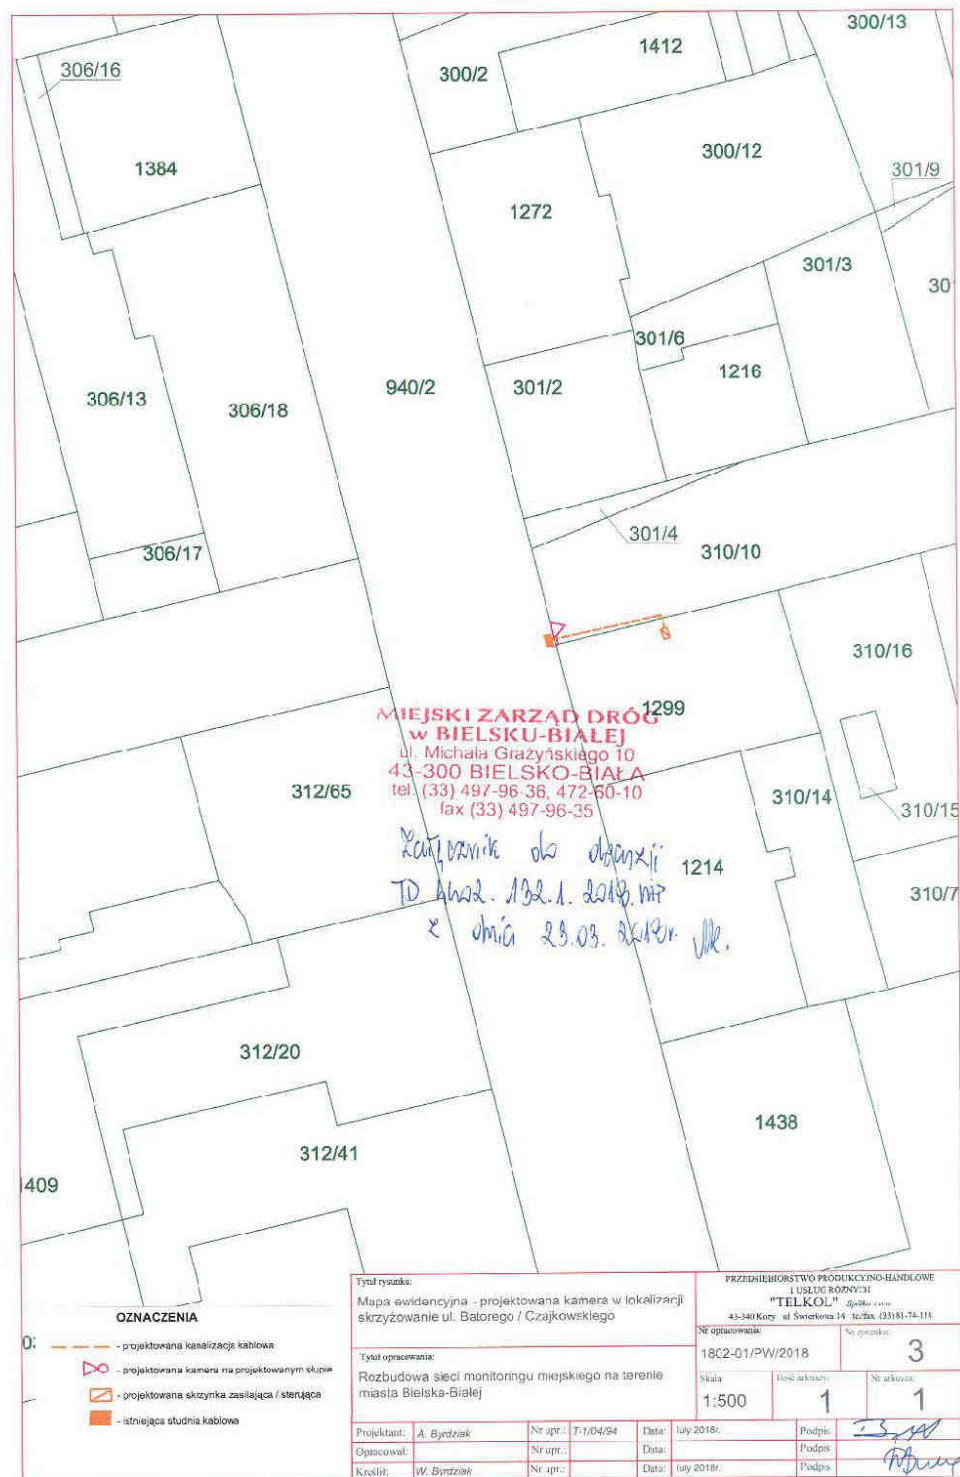

Bielsko-Biała 23-03-2018r.

Prezydent Miasta Bielska-Białej

Miejski Zarząd Dróg w Bielsku-Białej
ul. Michała Grażyńskiego 10



TD.4402.133.1.2018.MP

DECYZJA

Na podstawie **art. 39 ust. 3 i 3a, art. 21 ust. 1 i 1a** ustawy z dnia 21 marca 1985r. o drogach publicznych (**Dz. U. z 2016r. poz. 1440**), Rozporządzenia Nr 26/98 Wojewody Bielskiego z dnia 30 grudnia 1998r. w sprawie zaliczenia dróg na terenie Gminy Bielsko-Biała do kategorii dróg lokalnych miejskich (**Dz. U. Nr 24/98, poz. 399 ze zm.**), Rozporządzenia Rady Ministrów z dnia 15 grudnia 1998r. w sprawie ustalenia wykazu dróg krajowych i wojewódzkich (**Dz. U. Nr 160 poz. 1071**), **art. 103 ust. 2** oraz Ustawy z dnia 13 października 1998r. Przepisy wprowadzające ustawy reformujące administrację publiczną (**Dz. U. Nr 133, poz. 872 z późn. zm.**) i **art. 104** ustawy z dnia 14 czerwca 1960r. – kodeks postępowania administracyjnego (**Dz. U. z 2017r. poz. 1257**), statutu MZD (Uchwała Nr LXII/1992/2006 Rady Miejskiej w Bielsku-Białej z dnia 19 września 2006r.) oraz pełnomocnictwa z dnia 28 lutego 2006r. Prezydenta Miasta Bielska-Białej /**ON.II-0113/47/06** dla Dyrektora MZD do wydawania decyzji administracyjnych i postanowień oraz /**ON.II-0113/48/06** dla zastępcy Dyrektora MZD do wydawania decyzji administracyjnych i postanowień.

Po rozpatrzeniu wniosku Strony:

Straż Miejska
Ul. Hugona Kollataja 10
43-300 Bielsko-Biała

W sprawie:

zezwoleń na lokalizację infrastruktury technicznej niezwiązanej z funkcjonowaniem drogi

ZEZWALAM

1. Na lokalizację infrastruktury technicznej w pasie drogowym ul. Młyńskiej i ul. Ignacego Łukasiewicza w Bielsku-Białej, tj.:
 - 1.1 Przyłącza telekomunikacyjnego w rurociągu kablowym w rurze 2xHDPE $\varnothing$ 40mm i długości 13,0m w pasie drogowym ul. Młyńskiej w Bielsku-Białej, (w rejonie skrzyżowania ul. Młyńskiej z ul. Ignacego Łukasiewicza), na działce ozn. nr 933/2, obręb ewidencyjny: Żywieckie Przedmieście stanowiącej pas drogowy ul. Młyńskiej w Bielsku-Białej, wraz z projektowaną szafką sterującą kamery na fundamencie prefabrykowanym z tworzywa sztucznego o wym. 0,25x0,26x0,85mm na działce ozn. nr 933/2, obręb ewidencyjny:

1

- Żywieckie Przedmieście stanowiącej pas drogowy ul. Młyńskiej w Bielsku-Białej, tj. przejście poprzeczne z w/w przyłączem kablowym przez pas drogowy: jezdnię ul. Młyńskiej w Bielsku-Białej od istniejącego słupa oświetleniowego zlokalizowanego w chodniku ul. Młyńskiej w Bielsku-Białej, do projektowanej szafki sterującej zlokalizowanej w pasie zieleni ul. Młyńskiej, wraz z zabudową kamery monitoringu wizyjnego na powyższym słupie oświetleniowym.
- 1.2 Przyłącza telekomunikacyjnego w rurociągu kablowym w rurze HDPE $\varnothing$ 40mm i długości 20,0m w pasie drogowym ul. Ignacego Łukasiewicza w Bielsku-Białej, (w rejonie skrzyżowania ul. Ignacego Łukasiewicza z ul. Młyńską), na działce ozn. nr 941/2, obręb ewidencyjny: Żywieckie Przedmieście stanowiącej pas drogowy ul. Ignacego Łukasiewicza w Bielsku-Białej, tj. zabudowa w/w przyłącza kablowego wzdłuż pasa zieleni ul. Ignacego Łukasiewicza w Bielsku-Białej, na odcinku od projektowanej szafki sterującej zlokalizowanej w pasie zieleni ul. Młyńskiej w Bielsku-Białej do istniejącej studni kablowej własność: Orange Polska S.A., zabudowanej w chodniku ul. Ignacego Łukasiewicza w Bielsku-Białej, - dla rozbudowy systemu monitoringu CCTV miasta Bielsko-Biała.
 2. Lokalizacja wyżej wymienionej infrastruktury może nastąpić zgodnie z planem sytuacyjnym pn.: „Rozbudowa sieci monitoringu miejskiego na terenie miasta Bielska”, autorstwa firmy: Przedsiębiorstwo Produkcyjno-Handlowe i Usług Różnych TELKOL Sp. z o.o., z siedzibą firmy: ul. Świerkowa 14, 43-340 Kozy, zespołu projektowego: Adam Byrdziak (upr. nr T-1/04/94), Wiesława Byrdziak, rys. nr 2, ark. 1, plan sytuacyjny – projektowana kamera w lokalizacji skrzyżowania ul. Młyńska/Lukasiewicza z daty: luty 2018rok.
 3. Przejście poprzeczne z kablem ziemnym w rurze osłonowej RHDPE $\varnothing$ 40mm o długości 13,0m przez pas drogowy: jezdnię ul. Młyńskiej w Bielsku-Białej lokalizować metodą bezwykopową, bez naruszenia nawierzchni jezdni w/w ulicy.
 4. Warunki umieszczenia infrastruktury:
 - 4.1 Naruszoną konstrukcję chodnika w ciągu ul. Młyńskiej i ul. Ignacego Łukasiewicza w Bielsku-Białej po przekopie należy odtworzyć i zagęścić przyjmując obciążenie ruchem KR-2.
 - 4.2 Po zakończeniu robót nawierzchni w/w chodników (kostka brukowa) ułożyć ponownie całą szerokością chodników na długości prowadzonych robót.
 - 4.3 Naruszony pozostały pas drogowy: pas zieleni ul. Ignacego Łukasiewicza w Bielsku-Białej przywrócić do stanu pierwotnego wykop zasypać materiałem kamiennym z zagęszczeniem, zahumusować i obsiać trawą.
 - 4.4 Należy wyregulować istniejącą studnię kablową zlokalizowaną w chodniku ul. Ignacego Łukasiewicza w Bielsku-Białej do rzędnej niwelety chodnika.
 - 4.5 Podczas robót zapewnić bezpieczny przejazd oraz przejście pieszych do sąsiednich budynków.

Decyzja jest ważna w okresie 2 lat od daty wydania.

UZASADNIENIE

Strona w dniu 28 lutego 2018 roku poprzez pełnomocnika Adama Byrdziak, (pełnomocnictwo w aktach sprawy), reprezentującego firmę: Przedsiębiorstwo Produkcyjno-Handlowe i Usług Różnych z siedzibą firmy: ul. Świerkowa 14, 43-340 Kozy, wystąpiła do Miejskiego Zarządu Dróg w Bielsku-Białej, z wnioskiem o uzgodnienie trasy przyłączy telekomunikacyjnych w pasie drogowym ul. Młyńskiej i w pasie drogowym ul. Ignacego Łukasiewicza w Bielsku-Białej celem rozbudowy systemu monitoringu wizyjnego miasta Bielsko-Biała, tj. budowy przyłącza telekomunikacyjnego na działce ozn. nr 933/2, obręb ewidencyjny: Żywieckie Przedmieście stanowiącej pas drogowy ul. Młyńskiej w Bielsku-Białej, budowy szafki sterującej kamerą wraz z zabudową kamery dla monitoringu wizyjnego na istniejącym słupie oświetleniowym zabudowanym w pasie drogowym ul. Młyńskiej w Bielsku-Białej, oraz budowy przyłącza telekomunikacyjnego w pasie drogowym ul. Ignacego Łukasiewicza w Bielsku-Białej na działce ozn. nr 941/2, obręb ewidencyjny: Żywieckie Przedmieście stanowiącej pas drogowy ul. Ignacego Łukasiewicza w Bielsku-Białej, do istniejącej studni kablowej zabudowanej w chodniku ul. Ignacego Łukasiewicza w Bielsku-Białej.

2

Uwzględniając powyższe, tut. Zarząd przychylił się do w/w prośby Strony i zezwolił na zabudowę powyższej infrastruktury technicznej w pasie drogowym ul. Młyńskiej i ul. Ignacego Łukasiewicza w Bielsku-Białej w rejonie skrzyżowania w/w ulic.

W uznaniu zarządcy drogi w niniejszej sprawie w dniu wydania przedmiotowej decyzji zachodzą przesłanki określone w art. 39 ust. 3 i 3a uzasadniające wyrażenie zgody na zlokalizowanie w pasie drogowym ul. Młyńskiej i ul. Ignacego Łukasiewicza w Bielsku-Białej powyższej infrastruktury technicznej realizowanej w ramach rozbudowy sieci monitoringu miejskiego na terenie miasta Bielsko-Biała.

Lokalizacja nie powinna wpływać negatywnie na funkcjonowanie układu drogowego pod warunkiem zachowania przez stronę wnioskującą wyżej wymienionych warunków.

POUCZENIE

1. Od niniejszej decyzji służy odwołanie do Samorządowego Kolegium Odwoławczego w Bielsku-Białej za pośrednictwem organu, który decyzję wydał na adres: Miejski Zarząd Dróg w Bielsku-Białej, 43-300 Bielsko-Biała ul. Michała Grażyńskiego 10, w terminie 14 dni od dnia doręczenia decyzji.
Strona może rzec się prawa do wniesienia odwołania w trakcie biegu terminu do wniesienia odwołania.
Zgodnie z art. 127a kpa oświadczenie o zrzeczeniu się prawa do wniesienia odwołania składa się organowi, który wydał niniejszą decyzję na adres: Miejski Zarząd Dróg w Bielsku-Białej, 43-300 Bielsko-Biała ul. Michała Grażyńskiego 10.
Z dniem doręczenia organowi, który wydał niniejszą decyzję oświadczenia o zrzeczeniu się prawa do wniesienia odwołania przez ostatnią ze stron postępowania, decyzja staje się ostateczna i prawomocna.
Decyzja podlega wykonaniu przed upływem terminu do wniesienia odwołania, jeżeli jest zgodna z żądaniem wszystkich stron lub jeżeli wszystkie strony zrzekły się prawa do wniesienia odwołania.
2. Ponadto informujemy, że przed przystąpieniem do prowadzenia robót Inwestor zobowiązany jest do uzyskania:
 - 2.1 Pozwolenia na prowadzenie robót zgodnie z prawem Budowlanym.
 - 2.2 Zezwolenia zarządcy drogi na umieszczenia w/w urządzenia w pasie drogowym na podstawie art. 40 ust. 1 i 2 pkt 2 ustawy z dnia 21 marca 1985r. o drogach publicznych.
 - 2.3 Zezwolenia zarządcy drogi na prowadzenie robót w pasie drogowym na podstawie art. 40 ust. 1 i 2 pkt 1 ustawy z dnia 21 marca 1985r. o drogach publicznych.
Wniosek w tej sprawie należy złożyć do tut. Zarządu z uwzględnieniem Rozporządzenia Rady Ministrów z dnia 1 czerwca 2014r. w sprawie określenia warunków udzielania zezwoleń na zajęcie pasa drogowego (Dz. U. 2004 nr 140 poz. 1481 z późn. zm).
3. Zgodnie z art. 39 ust. 4 ustawy z dnia 21 marca 1985r. o drogach publicznych, utrzymanie urządzenia, obiektu należy do jego posiadacza.
4. Zgodnie z art. 39 ust. 5 ustawy z dnia 21 marca 1985r. o drogach publicznych, jeżeli budowa, przebudowa lub remont drogi wymaga przełożenia urządzenia lub obiektu, o którym mowa w ust. 3, koszt tego przełożenia ponosi jego właściciel.
5. Niniejsza decyzja nie jest równoznaczna z prawem do dysponowania nieruchomością na cele budowlane związane w rozumieniu prawa Budowlanego art. 32 ust. 4 pkt 2.

Z upoważnienia Prezydenta Miasta

Otrzymują:

- 1/ adresat
- 2/ MZD.TD a/a
- 3/ MZD.GIZ – do wiadomości


DYREKTOR
mgr inż. Wojciech Waluś

3

Plan sytuacyjny - projektowana kamera w lokalizacji skrzyżowanie ul. Mysłska / Łukasiewicza

Opis: Projektowana kamera na istniejącym słupie oświetleniowym p2. Projektowana szafka sterująca kamerą i miejsce dostarczenia energii elektrycznej. Istniejąca studnia kablowa BRANGE.

OZNACZENIA

- projektowana kanalizacja kablowa
- projektowana kamera na projektowanym słupie
- projektowana skrzynka zasilająca / sterująca
- istniejąca studnia kablowa

Pracownik: A. Byczak

Opis: 1-1/04/04

Data: 10.07.2018

Podpis: [Podpis]


Skala: 1:500

18C2-01/PW/2018

2

1

1

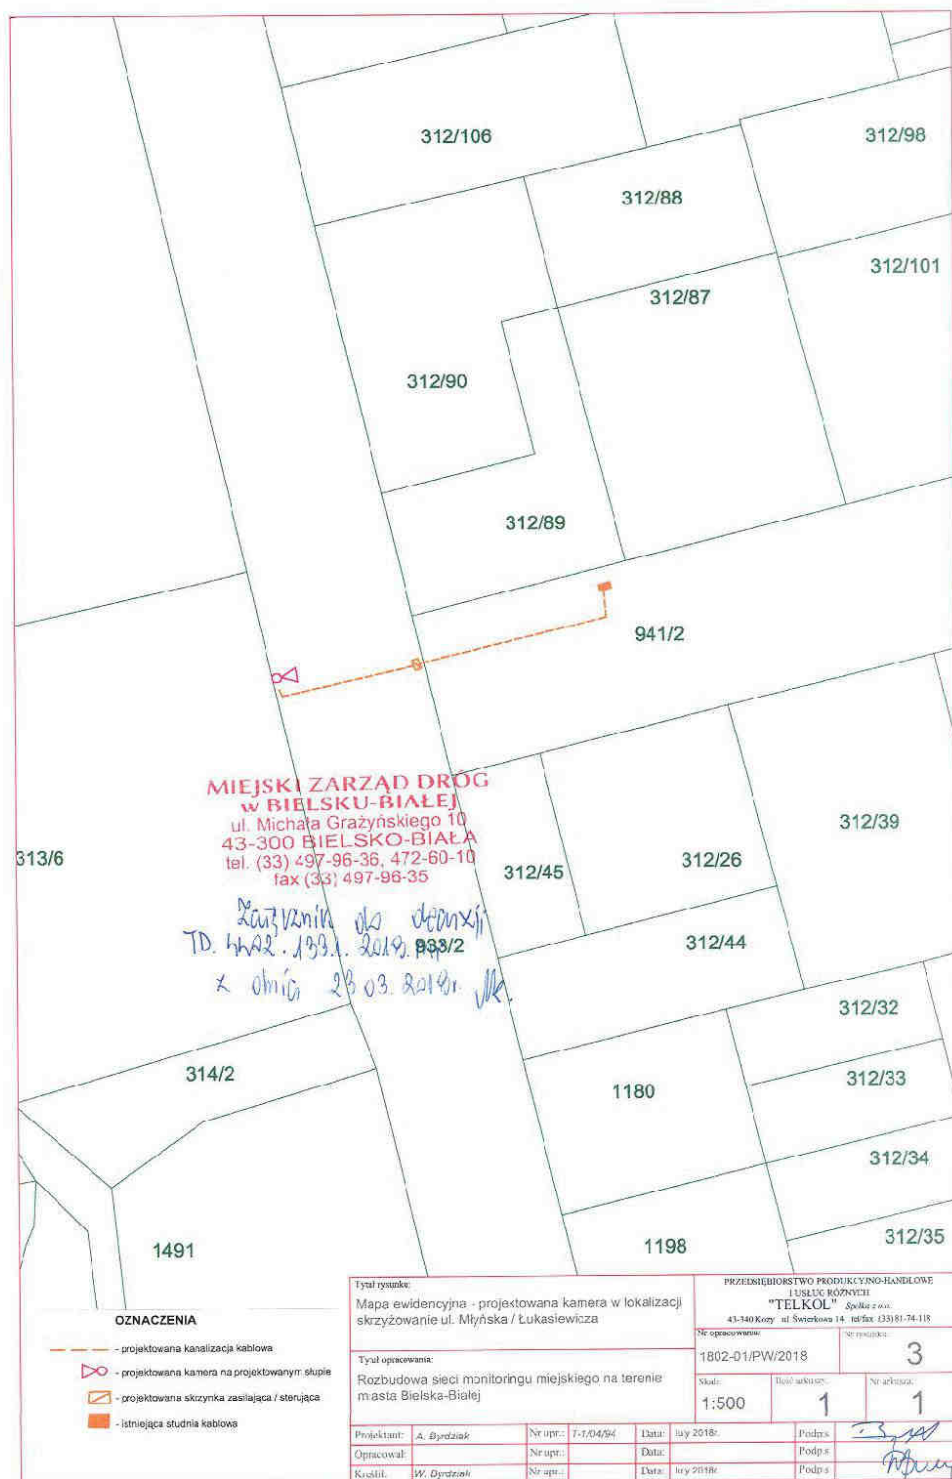



Polska Spółka Gazownictwa sp. z o.o.
Oddział Zakład Gazowniczy w Zabrzu
ul. Szczęść Boże 11, 41-800 Zabrze
tel. 32 398 50 00, faks 32 271 78 01

Gazownia w Bielsku-Białej
ul. Grażyńskiego 3, 43-300 Bielsko-Biała
tel. 33 8137600, faks 33 8137622
gazownia.bielsko.biala@psgaz.pl

P.P.H. TELKOL Sp. Z o.o.
ul. Świerkowa 14
43-340 Kozy

Bielsko-Biała, dn 07.03.2018

Nasz znak: PSGZA.0155.763.550.18


Dot. uzgodnienia rozbudowy systemu monitoringu wizyjnego przy ul. Młyńskiej /
Łukasiewicza w Bielsku-Białej.

Szanowni Państwo!

Odpowiadając na Państwa pismo przesyłamy projekt, który uzgadniamy przy zachowaniu następujących warunków:

1. Przy przebiegu równoległym projektowaną kanalizację kablową usytuować w odległości co najmniej 1,5 m od istniejącej sieci gazowej. W przypadku niespełnienia w/w odległości Gazownia w Bielsku-Białej zażąda od inwestora przełożenia gazociągu na wymaganą odległość.
2. Skrzyżowanie projektowanych linii kablowych z gazociągiem wykonać wg. PN -91/M-34501 lub Dz.U.poz.640 z dnia 26 kwietnia 2013r załącznik nr 2, tabela nr 2.
3. Przed przystąpieniem do robót w miejscu zbliżeń należy dokładnie zlokalizować gazociąg przez wykonanie wykopów kontrolnych w celu zachowania przepisowych odległości.
4. Prace w pobliżu gazociągu należy prowadzić ręcznie.
5. W przypadku odkrycia gazociągu fakt ten należy zgłosić do Gazowni w Bielsku-Białej.
6. Wszelkie uszkodzenia gazociągu będą usuwane na koszt inwestora.
7. Prace w sąsiedztwie naszych urządzeń oraz w miejscach kolizyjnych należy prowadzić pod płatnym nadzorem pracownika Gazowni Bielsko - Biała.
8. Przed zasypaniem odkrytej sieci gazowej zgłosić sposób zabezpieczenia gazociągu.

Z poważaniem:

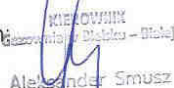
KIEROWNIK
Gazowni Bielsko - Biała

Aleksander Smusz

Opracowała: Małgorzata Krzywoń
k/o: adresat, 0155 a/a

Polska Spółka Gazownictwa sp. z o.o., ul. Krucza 6/14, 00-537 Warszawa
Oddział Zakład Gazowniczy w Zabrzu, ul. Szczęść Boże 11, 41-800 Zabrze
KRS 0000374001, Sąd Rejonowy dla m. st. Warszawy w Warszawie, XII Wydział Gospodarczy KRS
NIP 5252495411, REGON 142739519, Kapitał Zakładowy: 10 454 205 550 zł
www.psgaz.pl

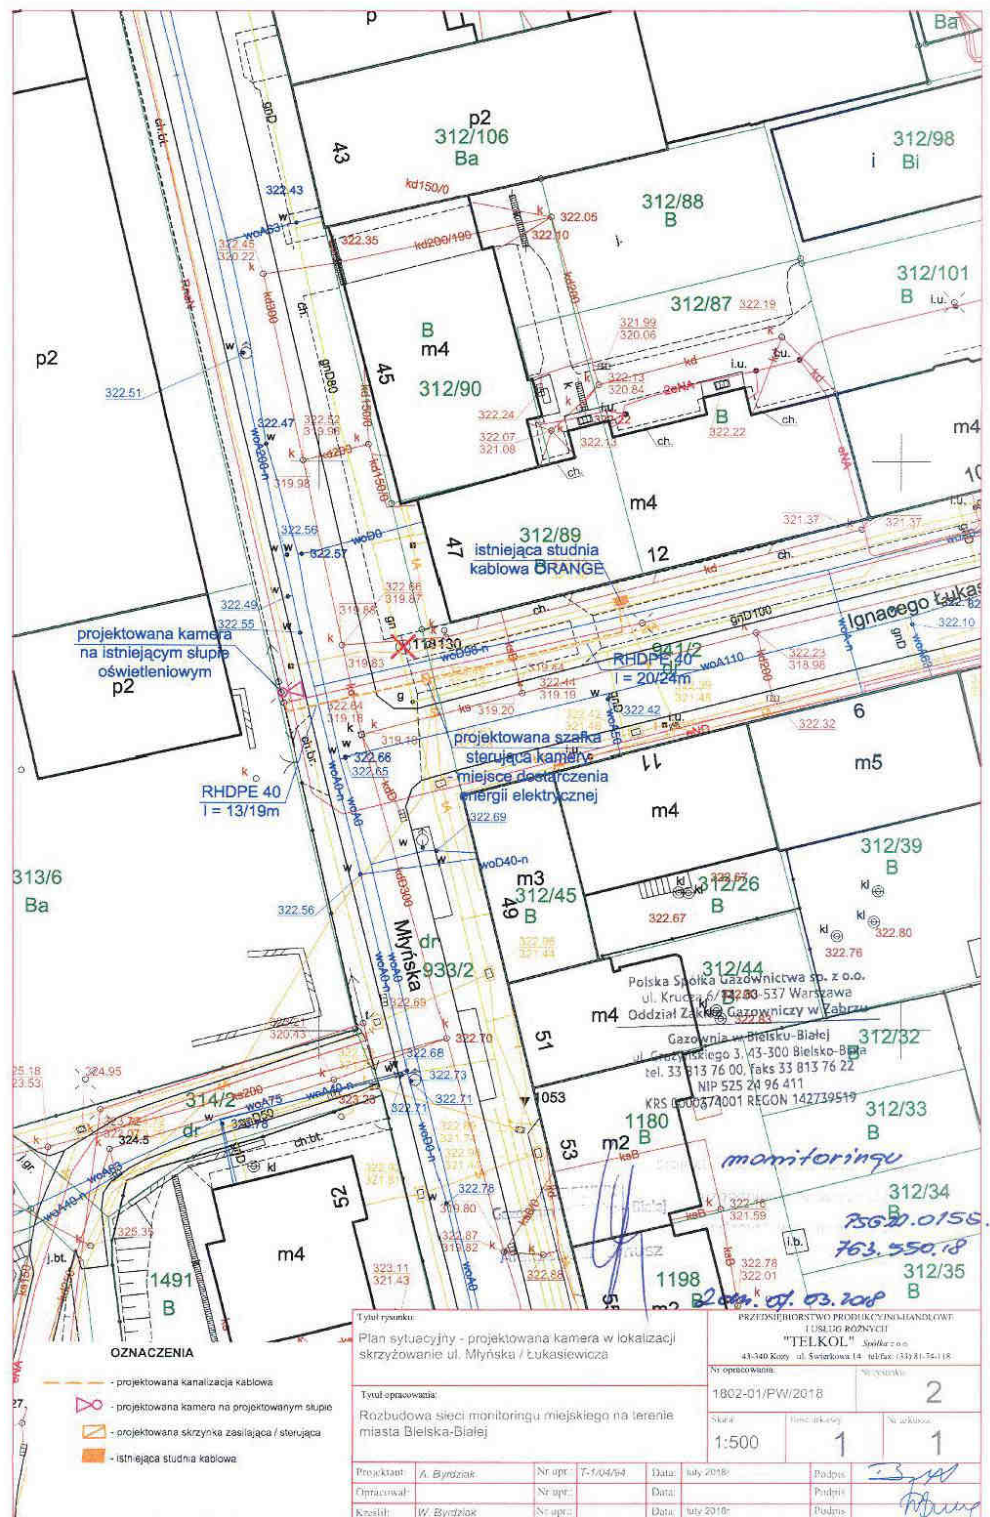

PROJEKT ZAGOSPODAROWANIA TERENU - rozbudowa systemu monitoringu wizyjnego
na terenie miasta Bielska- Białej - zabudowa kamer w lokalizacji ul. Czajkowskiego 9 i Młyńska 50





Polska Spółka Gazownictwa sp. z o.o.
Oddział Zakład Gazowniczy w Zabrzu
ul. Szczęść Boże 11, 41-800 Zabrze
tel. 32 398 50 00, faks 32 271 78 01

Gazownia w Bielsku-Białej
ul. Grażyńskiego 3, 43-300 Bielsko-Biała
tel. 33 8137600, faks 33 8137622
gazownia.bielsko.biala@psgaz.pl

P.P.H. TELKOL Sp. Z o.o.
ul. Świerkowa 14
43-340 Kozy

Bielsko-Biała, dn 07.03.2018

Nasz znak: PSGZA.0155.763.5551.18

Dot. uzgodnienia rozbudowy systemu monitoringu wizyjnego przy ul. Partyzantów
59a w Bielsku-Białej.

Szanowni Państwo!

Odpowiadając na Państwa pismo przesyłamy projekt, który uzgadniamy przy zachowaniu następujących warunków:

1. Przy przebiegu równoległym projektowaną kanalizację kablową usytuować w odległości co najmniej 1,5 m od istniejącej sieci gazowej. W przypadku niespełnienia w/w odległości Gazownia w Bielsku-Białej zażąda od inwestora przełożenia gazociągu na wymaganą odległość.
2. Skrzyżowanie projektowanych linii kablowych z gazociągiem wykonać wg. PN -91/M-34501 lub Dz.U.poz.640 z dnia 26 kwietnia 2013r załącznik nr 2, tabela nr 2.
3. Przed przystąpieniem do robót w miejscu zbliżeń należy dokładnie zlokalizować gazociąg przez wykonanie wykopów kontrolnych w celu zachowania przepisowych odległości.
4. Prace w pobliżu gazociągu należy prowadzić ręcznie.
5. W przypadku odkrycia gazociągu fakt ten należy zgłosić do Gazowni w Bielsku-Białej.
6. Wszelkie uszkodzenia gazociągu będą usuwane na koszt inwestora.
7. Prace w sąsiedztwie naszych urządzeń oraz w miejscach kolizyjnych należy prowadzić pod płatnym nadzorem pracownika Gazowni Bielsko - Biała.
8. Przed zasypaniem odkrytej sieci gazowej zgłosić sposób zabezpieczenia gazociągu.

Z poważaniem:



ALEKSANDER ORŁOWSKI
Gazownia Bielsko-Biała

Opracowała: Małgorzata Krzywoń
k/o: adresat, 0155 a/a

Polska Spółka Gazownictwa sp. z o.o., ul. Krucza 6/14, 00-537 Warszawa
Oddział Zakład Gazowniczy w Zabrzu, ul. Szczęść Boże 11, 41-800 Zabrze
KRS 0000374001, Sąd Rejonowy dla m. st. Warszawy w Warszawie, XII Wydział Gospodarczy KRS
NIP 5262496411, REGON 142739519, Kapitał Zakładowy: 10 454 206 550 zł
www.psgaz.pl



PROJEKT ZAGOSPODAROWANIA TERENU - rozbudowa systemu monitoringu wizyjnego
na terenie miasta Bielska-Białej - zabudowa kamer w lokalizacji ul. Czajkowskiego 9 i Młyńska 50

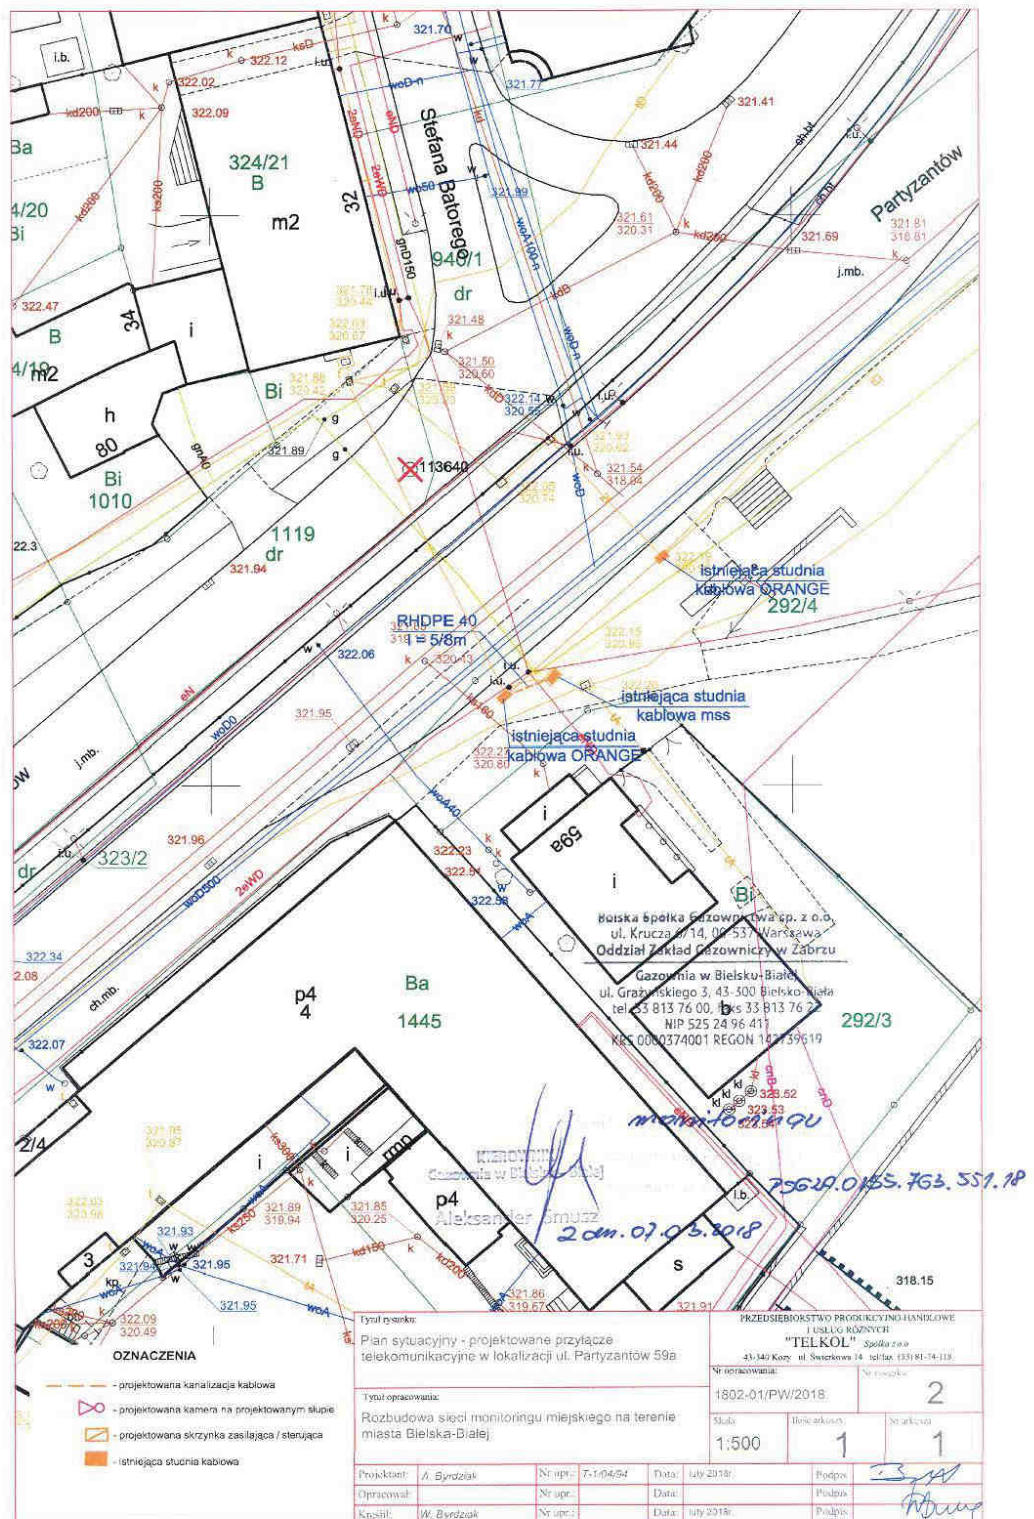

TAURON Dystrybucja S.A.
Oddział w Bielsku-Białej
ul. Batorego 17A, 43-300 Bielsko-Biała
Infolinia: +48 32 606 0 616

Adres do korespondencji:
ul. Filarowa 18, 43-300 Bielsko-Biała
info@tauron-dystrybucja.pl

GK + GM
21.3.2018



Bielsko-Biała, dn. 15.03.2018 r.

STRAŻ MIEJSKA
ul. Hugona Kołłątaja 10
43-300 BIELSKO-BIAŁA

1011330746

TD/OBB/OME/2018-03-16/00000003
Nr OUK: TD/OBB/OME/UI/WT/TK/76/2018
1011300791
1011300792



Dotyczy: warunków technicznych podwieszenia urządzeń wizyjnych na słupach elektroenergetycznej linii niskiego napięcia w lokalizacji – Bielsko-Biała ul. Karpacka (naprzeciwko nr 125), skrzyżowanie ul. Młyńskiej z Ignacego Łukasiewicza

W odpowiedzi na Państwa pisma z dnia 01 marca 2018 roku (data wpływu do TAURON Dystrybucja S.A. 02.03.2017 r.) informujemy, że wyrażamy zgodę na odpłatne wykorzystanie elektroenergetycznych słupów niskiego napięcia (nN) stanowiących własność TAURON Dystrybucja S.A. celem podwieszenia urządzeń wizyjnych (kamer monitoringu) zgodnie z umową o współkorzystaniu z infrastruktury elektroenergetycznej wg następujących zasad:

I. Zasady zawieszenia urządzeń wizyjnych na podbudowie linii elektroenergetycznych w TAURON Dystrybucja S.A. Oddział w Bielsku-Białej

1. Dopuszcza się zabudowę urządzeń wizyjnych na elektroenergetycznych słupach nN będących własnością TAURON Dystrybucja S.A.
2. Ogólne warunki techniczne zawieszania urządzeń wizyjnych:
 - a) Na słupach nN można podwiesić urządzenia wizyjne, pod warunkiem zachowania dopuszczalnych dla ww. słupów obciążeń mechanicznych, co powinno być potwierdzone w dokumentacji projektowej.
 - b) Zawieszenie urządzeń wizyjnych na słupach nN powinno być zgodne z wymaganiami obowiązującymi w tym zakresie w TAURON Dystrybucja S.A. Oddział w Bielsku-Białej oraz z uwzględnieniem wymogów zawartych w normach.
 - c) Obce urządzenia winny być oznakowane wg następujących zasad:
 - Oznacznik do obcego urządzenia winien być mocowany za pomocą opasek zaciskowych z tworzywa odpornego na UV. Pole opisowe oznacznika o wymiarach około 40x70mm w kolorze białym lub innym jasnym.
3. Zgoda TAURON Dystrybucja S.A. na udostępnienie słupów dla podwieszenia urządzeń wizyjnych nie może być utożsamiana z prawem dysponowania nieruchomością na cele budowlane. Inwestor zobowiązany jest do załatwienia wszelkich formalności prawnych związanych z zawieszeniem przedmiotowych urządzeń w tym uzgodnień z właścicielami gruntów, których inwestycja dotyczy, uzgodnień z innymi właścicielami urządzeń zainstalowanych na słupach będących własnością TAURON Dystrybucja S.A. Oddział w Bielsku-Białej oraz niezbędnych decyzji administracyjnych.
4. Przed przystąpieniem do prac związanych z zabudową urządzeń wizyjnych strony zobowiązane są do spisania stosownej umowy o współkorzystaniu z infrastruktury elektroenergetycznej. Kompletna dokumentacja techniczno-prawna dotycząca przedmiotowego zakresu winna być pozytywnie uzgodniona w TAURON Dystrybucja S.A. w zakresie zgodności z wydanymi szczegółowymi warunkami technicznymi.
5. Po zakończeniu inwestycji Wykonawca złoży w TAURON Dystrybucja S.A. wniosek o przeprowadzenie sprawdzenia technicznego oraz komplet dokumentacji zgodnie z „Wytycznymi w sprawie odbiorów i sprawdzeń urządzeń elektroenergetycznych i sieci dystrybucyjnej w TAURON Dystrybucja S.A. (wersja druga)” Załącznik do Zarządzenia nr 25/2016. Dokumentacja winna zawierać między innymi oświadczenie Inwestora o posiadanym

TAURON Dystrybucja S.A.
ul. Podgórska 25A
31-035 Kraków

NIP: 611 020 28 60, REGON: 230179216
Kapitał zakładowy (wpłacony): 560.611.250,96 zł
Sąd Rejonowy dla Krakowa Śródmieścia
XI Wydział Gospodarczy Krajowego Rejestru Sądowego
pod numerem KRS: 0000073321

www.tauron-dystrybucja.pl

1

- prawie do dysponowania nieruchomością na cele budowlane. Inwestor winien uczestniczyć w sprawdzeniu technicznym.
6. Oddanie urządzeń wizyjnych do eksploatacji nastąpi po pozytywnym sprawdzeniu technicznym.
 7. Czynności związane z zabudową, naprawą i demontażem urządzeń wizyjnych będą mogły być prowadzone tylko przez osoby uprawnione do prac przy urządzeniach i instalacjach elektroenergetycznych po uprzednim uzgodnieniu terminu, zakresu i sposobu realizacji tych czynności z *Jednostką Terenową Bielsko-Biała, 43-300 Bielsko-Biała ul. Filarowa 18*. Prace te powinny być prowadzone zgodnie z obowiązującymi w tym zakresie przepisami, ze szczególnym uwzględnieniem „Instrukcji organizacji bezpiecznej pracy przy urządzeniach i instalacjach elektroenergetycznych TAURON Dystrybucja S.A.
 8. Cały zakres prac związany z przystosowaniem istniejącej linii elektroenergetycznej do zawieszenia urządzeń wizyjnych odbędzie się kosztem i staraniem Inwestora.
 9. W przypadku, gdy urządzenia wizyjne będą stwarzać zagrożenie dla obsługi oświetlenia ulicznego i otoczenia, TAURON Dystrybucja S.A. wezwie Współkorzystającego do niezwłocznej likwidacji zagrożenia lub jego usunięcia z przedmiotowego słupa. W przypadku nie wykonania w wyznaczonym terminie TAURON Dystrybucja S.A. ma prawo wykonać prace związane z likwidacją zagrożenia oraz obciążyć kosztami tych prac Współkorzystającego.
 10. Urządzenia wizyjne zawieszane na słupach nN stanowiąc będą majątek Współkorzystającego.
 11. Za usługi związane z dopuszczeniem do prac na urządzeniach będących własnością Współkorzystającego oraz nadzorem nad osobami niebędącymi pracownikami TAURON Dystrybucja S.A. będą pobierane opłaty na podstawie indywidualnej kalkulacji - usługa indywidualna.
 12. W przypadku konieczności zasilania urządzeń wizyjnych energią elektryczną z sieci TAURON Dystrybucja S.A. Współkorzystający zobowiązany jest do wystąpienia z wnioskiem o określenie warunków przyłączenia dla odbiorców wnioskujących o przyłączenie obiektu do sieci dystrybucyjnej.

II. Warunki techniczne podwieszenia urządzeń wizyjnych na podbudowie linii elektroenergetycznych TAURON Dystrybucja S.A. Oddział w Bielsku-Białej

1. Projektowane urządzenia wizyjne należy podwiesić na istniejących słupach nN w lokalizacji: Bielsko-Biała ul. Karpacka (naprzeciwko nr 125) oraz Bielsko-Biała skrzyżowanie ul. Młyńskiej z Ignacego Łukasiewicza.
2. Urządzenia wizyjne mogą być podwieszone tylko poniżej przewodów elektroenergetycznych nN, a ich odległość od najniższej zawieszonego przewodu linii elektroenergetycznej nN nie może być mniejsza niż 1 m.
3. Linia elektroenergetyczna nN zasilana jest z następujących stacji transformatorowych:
 - 10805 Cmentarz Kamienica obw. I. nap. Karpacka kier. Górna Wieś – ul. Karpacka;
 - 10649 Reymonta obw. ZK 3086 Przychodnia Reymonta 5; oświetlenie uliczne – ul. Młyńska.
4. Na wysięgnikach bądź obudowach urządzeń rejestrujących należy umieścić oznacznik obcego urządzenia wykonany z tworzywa odpornego na UV, pole opisowe oznacznika o wymiarach około 40x70mm w kolorze białym lub innym jasnym.
5. Ważność niniejszych warunków ustala się na okres 1 roku, tj. do dnia 15.03.2019 roku.

TAURON Dystrybucja S.A.
Oddział w Bielsku-Białej
Kierownik Wydziału Eksploatacji

Wiesław Kowalski

Załączniki:
1 x projekt umowy o współkorzystaniu
z infrastruktury elektroenergetycznej

K/o:
1 x OBB/OME/TK

TAURON Dystrybucja S.A.
ul. Podgórska 25A
31-035 Kraków

NIP: 611 020 28 60, REGON: 230179216
Kapitał zakładowy (wpłacony): 560.611.250,96 zł
Sąd Rejonowy dla Krakowa Śródmieścia
XI Wydział Gospodarczy Krajowego Rejestru Sądowego
pod numerem KRS: 0000073321

www.tauron-dystrybucja.pl

**PROJEKT ZAGOSPODAROWANIA TERENU - rozbudowa systemu monitoringu wizyjnego
na terenie miasta Bielska- Białej - zabudowa kamer w lokalizacji ul. Czajkowskiego 9 i Młyńska 50**

TAURON Dystrybucja S.A.
Oddział w Bielsku Białej
ul. Batorego 17a, 43-300 Bielsko-Biała
tel. +48 33 813 10 00, fax +48 33 813 10 63

Adres do korespondencji:
ul. Filarowa 18, 43-300 Bielsko-Biała
info@tauron-dystrybucja.pl



Bielsko-Biała 2018-03-16

1011330671

P.P.H.IU.R. „TELKOL” Sp. z o.o.
ul. Świerkowa 14/2
43-340 Kozy



TD/OBB/OMD/16.12.2018/00000001

TD/OBB/OMD/UB/WC/988/2018

1011300780

**Dotyczy: uzgodnienia rozbudowy sieci monitoringu miejskiego przy ul. Młyńskiej
w Bielsku-Białej.**

Odpowiadając na wniosek z dnia 01-03-2018r., data wpływu do TAURON Dystrybucja S.A. Oddział w Bielsku Białej 02-03-2018r., informujemy, że na załączonym planie naniesiono orientacyjnie przebieg linii kablowej SN, oświetlenia ulicznego oraz linii napowietrznej nN wraz z klauzulami informacyjnymi umieszczonymi na mapie, do których należy się bezwzględnie stosować.

Dokładne położenie naniesionych kabli energetycznych SN i oświetlenia ulicznego w miejscu skrzyżowań i zbliżeń należy ustalić za pomocą przekopów kontrolnych, wykonanych ręcznie bez użycia sprzętu mechanicznego zachowując szczególne środki ostrożności.

Kable elektroenergetyczne SN i oświetlenia ulicznego będące w kolizji poprzecznej z planową inwestycją należy zaprojektować jako przejście w rurze osłonowej przepustu wychodzącego 0,5m poza oś obiektu liniowego zgodnie z załącznikiem nr 1 (wytyczne do zabezpieczenia kabli) do niniejszego uzgodnienia.

Dodatkowo o pozwolenie na zabudowę kamery na słupie linii napowietrznej nN należy wystąpić do Tauron Dystrybucja SA Oddział w Bielsku-Białej Wydział Eksploatacji ul. Batorego 17A

Wszelkie zbliżenia i skrzyżowania projektowanej inwestycji z urządzeniami TAURON Dystrybucja S.A. należy wykonać zgodnie z ogólnie obowiązującymi przepisami i normami przy zachowaniu odległości poziomych i pionowych.

Przy prowadzeniu prac w pobliżu urządzeń TAURON Dystrybucja S.A. należy wystąpić o nadzór nad prowadzonymi robotami do Spółki TAURON Dystrybucja S.A. Oddział w Bielsku-Białej Region SN i nN Bielsko Biała ul. Filarowa 18.

Ponadto informujemy, że na danym terenie mogą znajdować się urządzenia elektroenergetyczne i teletechniczne niebędące własnością TAURON Dystrybucja S.A. Oddział w Bielsku Białej

Ważność uzgodnienia ustala się na okres dwóch lat, licząc od daty niniejszego pisma.

Z poważaniem

Załączniki: mapa + wytyczne
Kopia: OMD/969

TAURON Dystrybucja S.A.
Oddział w Bielsku-Białej
Wydział Dokumentacji
Starszy Specjalista ds. Uzgodnień Branżowych

Wiesław Cyganik

www.tauron-dystrybucja.pl

TAURON Dystrybucja S.A.
ul. Podgórska 25A
31-035 Kraków


NIP: 611 020 28 60, REGON: 230179216
Kapitał zakładowy (wpłacony): 560 611 250,96 zł
Sąd Rejonowy dla Krakowa Śródmieścia
XI Wydział Gospodarczy Krajowego Rejestru Sądowego
pod numerem KRS: 0000073321



WYTYCZNE DO ZABEZPIECZENIA KABLI
(dotyczy Uzgodnienia branżowego nr TD/OBB/OMD/UB/WC/988/2018)

1. Kable elektroenergetyczne będące w kolizji poprzecznej z planowaną inwestycją należy zabezpieczyć dzieloną rurą osłonową przepustu wychodzącego po 0,5 m poza jezdnię / wjazd / chodnik / oś obiektu liniowego.
2. Należy stosować następujące średnice rur ochronnych:
 - a) dla kabli 1 kV rury o średnicy minimum 110mm koloru niebieskiego.
 - b) dla kabli SN rury minimum 160mm koloru czerwonego.
 - c) dla kabli teletechnicznych minimum 110mm
3. W przypadku występowania kabli elektroenergetycznych zabrania się prowadzenia robót ziemnych sprzętem mechanicznym w odległości mniejszej niż 2 m od kabla zlokalizowanego przekopem kontrolnym. Kable można odkopać tylko do strefy ochronnej tj. folii lub cegły – zabrania się odkrywania czynnych kabli energetycznych.
4. Należy uzyskać zgodę na wymagane odpłatne wyłączenia odpowiednich urządzeń energetycznych oraz ustalić nadzór służb energetycznych.
5. Wszelkie prace na istniejących urządzeniach energetycznych będących własnością TAURON Dystrybucja S.A. należy wykonywać z zachowaniem szczególnych środków ostrożności pod nadzorem służb energetycznych Tauron Dystrybucja SA Oddział w Bielsku-Białej Region SN i nN ul. Filarowa 18, a następnie zgłosić celem dokonania odbioru robót zanikowych.
6. Prace przy urządzeniach energetycznych powinny być wykonywane przez pracowników posiadających odpowiednie kwalifikacje, zgodnie z obowiązującymi normami i przepisami.
7. W przypadku wystąpienia niewystarczającej głębokości położenia istniejących kabli energetycznych – zgodnie z wymogami obowiązujących przepisów i norm – oraz innych utrudnień technicznych (np. mufy) należy przewidzieć możliwość przełożenia kabla/kabli energetycznych poprzez wykonanie wstawek kablowych. W takim przypadku należy wystąpić z wnioskiem o określenie nowych warunków technicznych usunięcia kolizji sieci elektroenergetycznej.
8. W przypadku skrzyżowania projektowanych sieci (gazowej, wodociągowej, ciepłowniczej itp.) z istniejącymi kablami SN, należy przedłożyć do uzgodnienia w TAURON Dystrybucja S.A. (Wydział Eksploatacji) projekt techniczny (stanowiący element dokumentacji projektowej projektowanej inwestycji) z zaznaczeniem sposobu (typu i długości rur ochronnych) oraz miejsca zabezpieczenia kabli elektroenergetycznych.

PROJEKT ZAGOSPODAROWANIA TERENU - rozbudowa systemu monitoringu wizyjnego
na terenie miasta Bielska-Białej - zabudowa kamer w lokalizacji ul. Czajkowskiego 9 i Młyńska 50

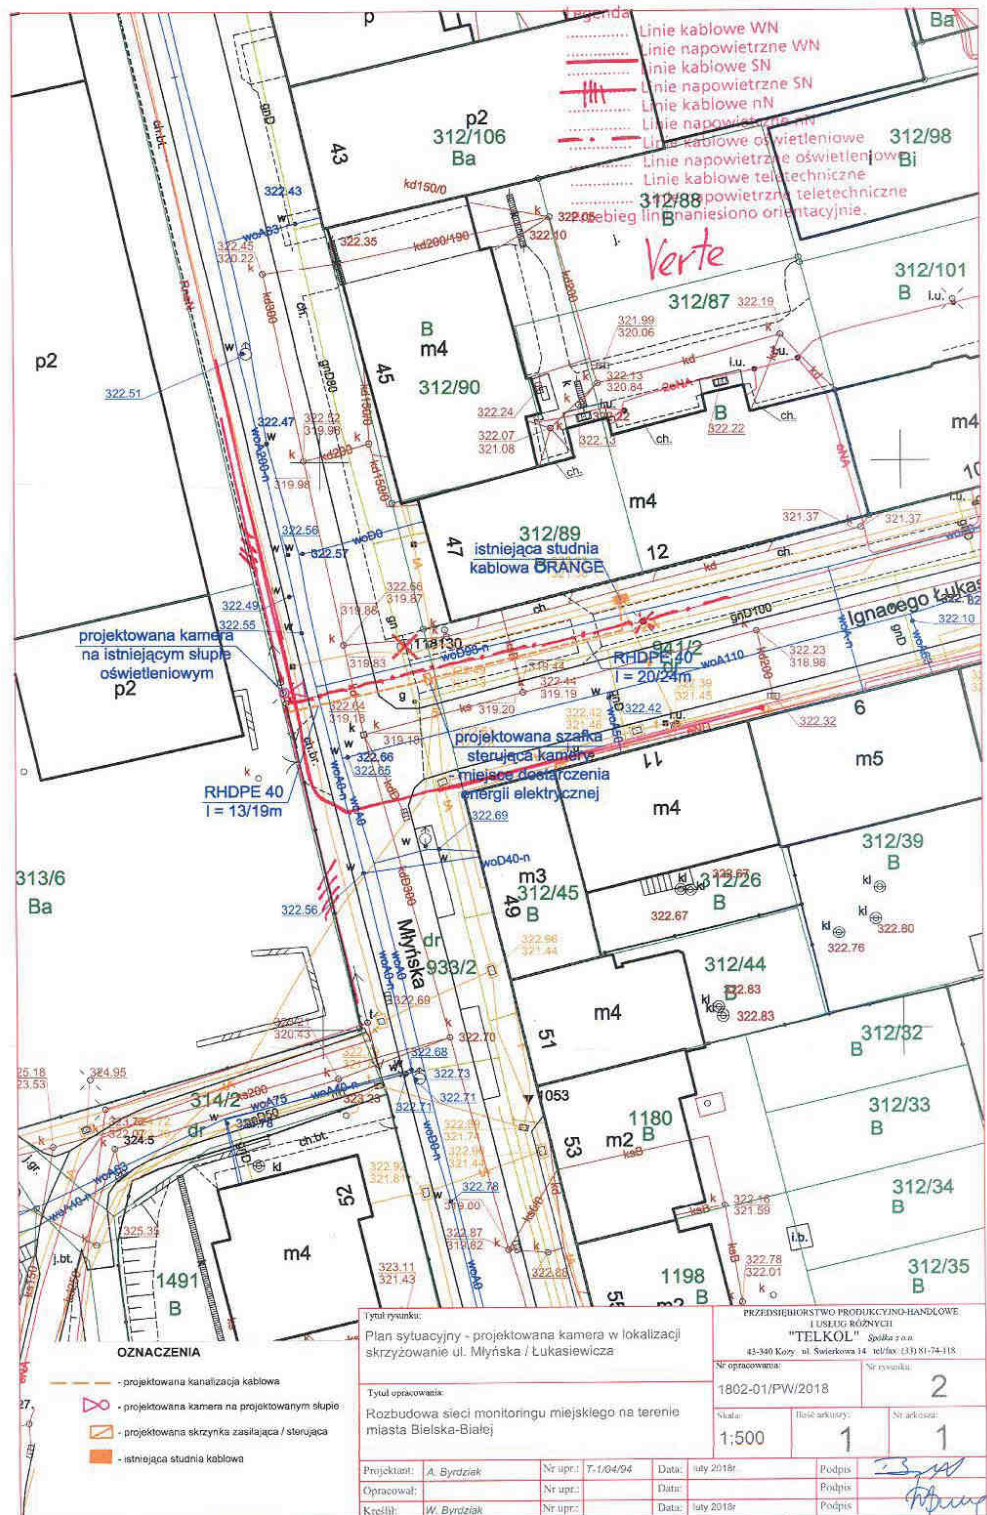

Uzgadnia się z uwagą, że prace w pobliżu urządzeń
podziemnych TAURON Dystrybucja S.A. należy wykonać
ręcznie, zgodnie z obowiązującymi normami. Kable
elektroenergetyczne będące w kolizji poprzecznej z planowaną
inwestycją należy zaprojektować jako przejście w rurze
osłonowej przepustu z uwzględnieniem zapasowego, wolnego
przepustu rurociągu wychodzącego 0,5m poza jezdnię/wjazd/
chodnik. Należy stosować następujące średnice rur ochronnych:
- dla kabli 1 kV rury o średnicy min. 110 mm koloru niebieskiego
- dla kabli 5kV rury o średnicy min. 160 mm koloru czerwonego.
Zabezpieczenie kabli wykonać zgodnie z wytycznymi
stanowiącymi załącznik do uzgodnienia.

**Kategorycznie zabraniamy prowadzenia
robót ziemnych sprzętem mechanicznym
bez nadzoru w odległości mniejszej niż 2m
od zlokalizowanego przekopem kontrolnym
kable.**

Uzgodnienie nr

ID/ODP/OMI/Wy/SC/988/2018

Data:

16.03.2018

W oznaczonym terenie wkreślono przebieg(ów) ~~linii~~
urządzeń podziemnych własności TAURON Dystrybucja S.A.

Oddział w Bielsku-Białej

Linia napowietrzna widoczna w terenie.

* niepotrzebne skreślić podpis

TAURON Dystrybucja S.A.

Oddział w Bielsku-Białej

Wydział Dokumentacji

Starszy Specjalista ds. Uzgodnień Branżowych

Wiesław Cyganik

TAURON Dystrybucja S.A.
Oddział w Bielsku Białej
ul. Batorego 17a, 43-300 Bielsko-Biała
tel. +48 33 813 10 00, fax +48 33 813 10 63

Adres do korespondencji:
ul. Filarowa 18, 43-300 Bielsko-Biała
info@tauron-dystrybucja.pl



Bielsko-Biała 2018-03-19

1011331035



P.P.H.U.R. „TELKOL” Sp. z o.o.
ul. Świerkowa 14/2
43-340 Kozy

TD/OBB/OMD/1018-03-20/00000006
TD/OBB/OMD/UB/WC/1013/2018
1011300781

Dotyczy: uzgodnienia rozbudowy sieci monitoringu miejskiego przy ul. Czajkowskiego w Bielsku-Białej.

Odpowiadając na wniosek z dnia 01-03-2018r., data wpływu do TAURON Dystrybucja S.A. Oddział w Bielsku Białej 02-03-2018r., informujemy, że na załączonym planie naniesiono orientacyjnie przebieg linii kablowej SN i nN wraz z klauzulami informacyjnymi umieszczonymi na mapie, do których należy się bezwzględnie stosować.

Dokładne położenie naniesionych kabli energetycznych SN i nN w miejscu skrzyżowań i zbliżeń należy ustalić za pomocą przekopów kontrolnych, wykonanych ręcznie bez użycia sprzętu mechanicznego zachowując szczególne środki ostrożności.

Kable elektroenergetyczne SN i nN będące w kolizji poprzecznej z planową inwestycją należy zaprojektować jako przejście w rurze osłonowej przepustu wychodzącego 0,5m poza oś obiektu liniowego zgodnie z załącznikiem nr 1 (wytyczne do zabezpieczenia kabli) do niniejszego uzgodnienia.

Wszelkie zbliżenia i skrzyżowania projektowanej inwestycji z urządzeniami TAURON Dystrybucja S.A. należy wykonać zgodnie z ogólnie obowiązującymi przepisami i normami przy zachowaniu odległości poziomych i pionowych.

Przy prowadzeniu prac w pobliżu urządzeń TAURON Dystrybucja S.A. należy wystąpić o nadzór nad prowadzonymi robotami do Spółki TAURON Dystrybucja S.A. Oddział w Bielsku-Białej Region SN i nN Bielsko Biała ul. Filarowa 18.

Ponadto informujemy, że na danym terenie mogą znajdować się urządzenia elektroenergetyczne i teletechniczne niebędące własnością TAURON Dystrybucja S.A. Oddział w Bielsku Białej

Ważność uzgodnienia ustala się na okres dwóch lat, licząc od daty niniejszego pisma.

Z poważaniem

Załączniki: mapa + wytyczne

Kopia: OMD/995

TAURON Dystrybucja S.A.
Oddział w Bielsku-Białej
Wydział Dokumentacji
Starszy Specjalista ds. Uzgodnień Branżowych
Wiesław Cyganik

TAURON Dystrybucja S.A.
ul. Podgórska 25A
31-035 Kraków

NIP: 611 020 28 60, REGON: 230179216
Kapitał zakładowy (wpłacony): 560.611.250,96 zł
Sąd Rejonowy dla Krakowa Śródmieścia
XI Wydział Gospodarczy Krajowego Rejestru Sądowego
pod numerem KRS: 0000073321


www.tauron-dystrybucja.pl



WYTYCZNE DO ZABEZPIECZENIA KABLI
(dotyczy Uzgodnienia branżowego nr TD/OBB/OMD/UB/WC/1013/2018)

1. Kable elektroenergetyczne będące w kolizji poprzecznej z planowaną inwestycją należy zabezpieczyć dzieloną rurą osłonową przepustu wychodzącego po 0,5 m poza jezdnię / wjazd / chodnik / oś obiektu liniowego.
2. Należy stosować następujące średnice rur ochronnych:
 - a) dla kabli 1 kV rury o średnicy minimum 110mm koloru niebieskiego.
 - b) dla kabli SN rury minimum 160mm koloru czerwonego.
 - c) dla kabli teletechnicznych minimum 110mm
3. W przypadku występowania kabli elektroenergetycznych zabrania się prowadzenia robót ziemnych sprzętem mechanicznym w odległości mniejszej niż 2 m od kabla zlokalizowanego przekopem kontrolnym. Kable można odkopać tylko do strefy ochronnej tj. folii lub cegły – zabrania się odkrywania czynnych kabli energetycznych.
4. Należy uzyskać zgodę na wymagane odpłatne wyłączenia odpowiednich urządzeń energetycznych oraz ustalić nadzór służb energetycznych.
5. Wszelkie prace na istniejących urządzeniach energetycznych będących własnością TAURON Dystrybucja S.A. należy wykonywać z zachowaniem szczególnych środków ostrożności pod nadzorem służb energetycznych Tauron Dystrybucja SA Oddział w Bielsku-Białej Region SN i nN ul. Filarowa 18, a następnie zgłosić celem dokonania odbioru robót zanikowych.
6. Prace przy urządzeniach energetycznych powinny być wykonywane przez pracowników posiadających odpowiednie kwalifikacje, zgodnie z obowiązującymi normami i przepisami.
7. W przypadku wystąpienia niewystarczającej głębokości położenia istniejących kabli energetycznych – zgodnie z wymogami obowiązujących przepisów i norm – oraz innych utrudnień technicznych (np. mufy) należy przewidzieć możliwość przełożenia kabla/kabli energetycznych poprzez wykonanie wstawek kablowych. W takim przypadku należy wystąpić z wnioskiem o określenie nowych warunków technicznych usunięcia kolizji sieci elektroenergetycznej.
8. W przypadku skrzyżowania projektowanych sieci (gazowej, wodociągowej, ciepłowniczej itp.) z istniejącymi kablami SN, należy przedłożyć do uzgodnienia w TAURON Dystrybucja S.A. (Wydział Eksploatacji) projekt techniczny (stanowiący element dokumentacji projektowej projektowanej inwestycji) z zaznaczeniem sposobu (typu i długości rur ochronnych) oraz miejsca zabezpieczenia kabli elektroenergetycznych.

PROJEKT ZAGOSPODAROWANIA TERENU - rozbudowa systemu monitoringu wizyjnego
na terenie miasta Bielska- Białej - zabudowa kamer w lokalizacji ul. Czajkowskiego 9 i Młyńska 50

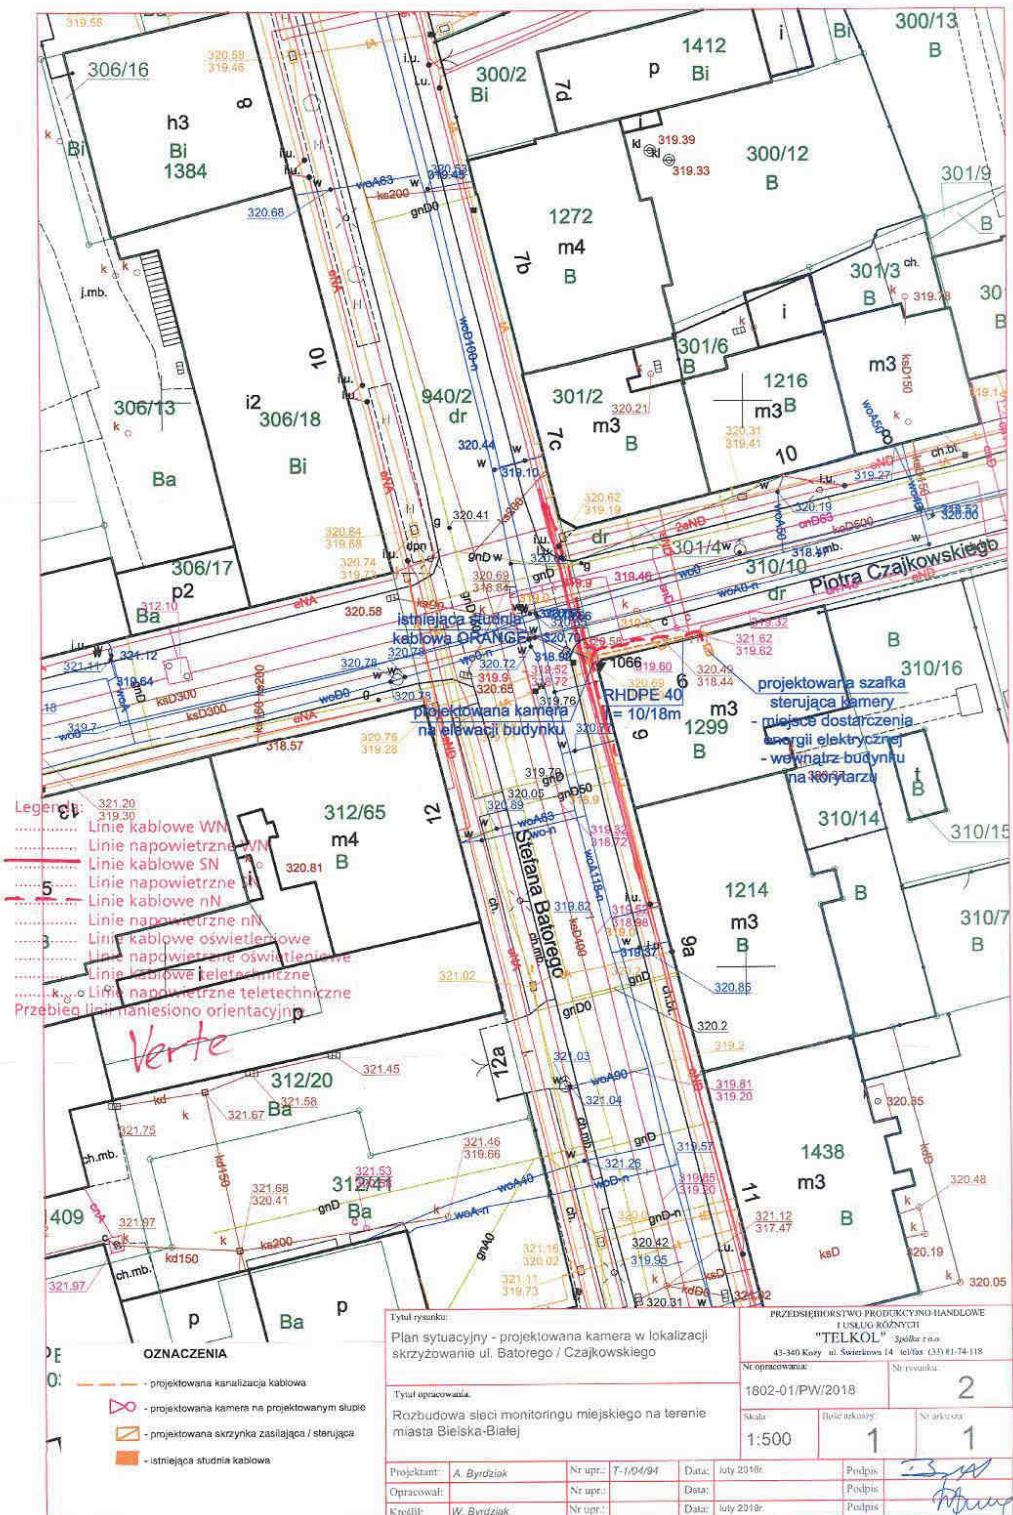

Uzgadnia się z uwagą, że prace w pobliżu urządzeń
podziemnych TAURON Dystrybucja S.A. należy wykonać
ręcznie, zgodnie z obowiązującymi normami. Kable
elektroenergetyczne biegnące w kolizji poprzecznej z planowaną
inwestycją należy zaprojektować jako przejście w rurze
osłonowej przepustu z uwzględnieniem zapasowego, wolnego
przepustu rurociągu wychodzącego 0,5m poza jezdnię/wjazd/
chodnik. Należy stosować następujące średnice rur ochronnych:
- dla kabli 1 kV rury o średnicy min. 110 mm koloru niebieskiego
- dla kabli SN rury o średnicy min. 150 mm koloru czerwonego
Zabezpieczenie kabli wykonać zgodnie z wytycznymi
stanowiącymi załącznik do uzgodnienia.

**Kategorycznie zabraniamy prowadzenia
robót ziemnych sprzętem mechanicznym
bez nadzoru w odległości mniejszej niż 2m
od zlokalizowanego przekopem kontrolnym
kable.**

Uzgodnienie nr DP/BBK/MD/12/1013/2018
Data: 19.05.2018

W oznaczonym terenie wkreślono przebieg* (brak*)
urządzeń podziemnych własności TAURON Dystrybucja S.A.
Oddział w Bielsku-Białej
Linia napowietrzna widoczna w terenie.
* niepotrzebne skreślić

TAURON Dystrybucja S.A.

Oddział w Bielsku-Białej

Wydział Dokumentacji

Starszy Specjalista ds. Uzgódnień Branżowych

Wiesław Cyganik

TAURON Dystrybucja S.A.
Oddział w Bielsku Białej
ul. Batorego 17a, 43-300 Bielsko-Biała
tel. +48 33 813 10 00, fax +48 33 813 10 63

Adres do korespondencji:
ul. Filarowa 18, 43-300 Bielsko-Biała
info@tauron-dystrybucja.pl



Bielsko-Biała 2018-03-19

1011331034

P.P.H.IU.R. „TELKOL” Sp. z o.o.
ul. Świerkowa 14/2
43-340 Kozy



TD/OBB/OMD/2018-03-20/00000001
TD/OBB/OMD/UB/WC/1014/2018
1011300779

Dotyczy: uzgodnienia rozbudowy sieci monitoringu miejskiego przy ul. Partyzantów 59a w Bielsku-Białej.

Odpowiadając na wniosek z dnia 01-03-2018r., data wpływu do TAURON Dystrybucja S.A. Oddział w Bielsku Białej 02-03-2018r., informujemy, że na załączonym planie naniesiono orientacyjnie przebieg linii kablowej SN i nN wraz z klauzulami informacyjnymi umieszczonymi na mapie, do których należy się bezwzględnie stosować.

Dokładne położenie naniesionych kabli energetycznych SN i nN w miejscu skrzyżowań i zbliżeń należy ustalić za pomocą przekopów kontrolnych, wykonanych ręcznie bez użycia sprzętu mechanicznego zachowując szczególne środki ostrożności.

Kable elektroenergetyczne SN i nN będące w kolizji poprzecznej z planową inwestycją należy zaprojektować jako przejście w rurze osłonowej przepustu wychodzącego 0,5m poza oś obiektu liniowego zgodnie z załącznikiem nr 1 (wytyczne do zabezpieczenia kabli) do niniejszego uzgodnienia.

Wszelkie zbliżenia i skrzyżowania projektowanej inwestycji z urządzeniami TAURON Dystrybucja S.A. należy wykonać zgodnie z ogólnie obowiązującymi przepisami i normami przy zachowaniu odległości poziomych i pionowych.

Przy prowadzeniu prac w pobliżu urządzeń TAURON Dystrybucja S.A. należy wystąpić o nadzór nad prowadzonymi robotami do Spółki TAURON Dystrybucja S.A. Oddział w Bielsku-Białej Region SN i nN Bielsko Biała ul. Filarowa 18.

Ponadto informujemy, że na danym terenie mogą znajdować się urządzenia elektroenergetyczne i teletechniczne niebędące własnością TAURON Dystrybucja S.A. Oddział w Bielsku Białej

Ważność uzgodnienia ustala się na okres dwóch lat, licząc od daty niniejszego pisma.

Z poważaniem

Załączniki: mapa + wytyczne
Kopia: OMD/996

TAURON Dystrybucja S.A.
Oddział w Bielsku-Białej
Wydział Dokumentacji
Starszy Specjalista ds. Uzgodnień Branżowych
Wiesław Cyganik

TAURON Dystrybucja S.A.
ul. Podgórska 25A
31-035 Kraków

NIP: 611 020 28 60, REGON: 230179216
Kapitał zakładowy (wpłacony): 560.611.250,96 zł
Sąd Rejonowy dla Krakowa Śródmieścia
XI Wydział Gospodarczy Krajowego Rejestru Sądowego
pod numerem KRS: 0000073321

www.tauron-dystrybucja.pl



WYTYCZNE DO ZABEZPIECZENIA KABLI
(dotyczy Uzgodnienia branżowego nr TD/OBB/OMD/UB/WC/1014/2018)

1. Kable elektroenergetyczne będące w kolizji poprzecznej z planowaną inwestycją należy zabezpieczyć dzieloną rurą osłonową przepustu wychodzącego po 0,5 m poza jezdnię / wjazd / chodnik / oś obiektu liniowego.
2. Należy stosować następujące średnice rur ochronnych:
 - a) dla kabli 1 kV rury o średnicy minimum 110mm koloru niebieskiego.
 - b) dla kabli SN rury minimum 160mm koloru czerwonego.
 - c) dla kabli teletechnicznych minimum 110mm
3. W przypadku występowania kabli elektroenergetycznych zabrania się prowadzenia robót ziemnych sprzętem mechanicznym w odległości mniejszej niż 2 m od kabla zlokalizowanego przekopem kontrolnym. Kable można odkopać tylko do strefy ochronnej tj. folii lub cegły – zabrania się odkrywania czynnych kabli energetycznych.
4. Należy uzyskać zgodę na wymagane odpłatne wyłączenia odpowiednich urządzeń energetycznych oraz ustalić nadzór służb energetycznych.
5. Wszelkie prace na istniejących urządzeniach energetycznych będących własnością TAURON Dystrybucja S.A. należy wykonywać z zachowaniem szczególnych środków ostrożności pod nadzorem służb energetycznych Tauron Dystrybucja SA Oddział w Bielsku-Białej Region SN i nN ul. Filarowa 18, a następnie zgłosić celem dokonania odbioru robót zanikowych.
6. Prace przy urządzeniach energetycznych powinny być wykonywane przez pracowników posiadających odpowiednie kwalifikacje, zgodnie z obowiązującymi normami i przepisami.
7. W przypadku wystąpienia niewystarczającej głębokości położenia istniejących kabli energetycznych – zgodnie z wymogami obowiązujących przepisów i norm – oraz innych utrudnień technicznych (np. mufy) należy przewidzieć możliwość przełożenia kabla/kabli energetycznych poprzez wykonanie wstawek kablowych. W takim przypadku należy wystąpić z wnioskiem o określenie nowych warunków technicznych usunięcia kolizji sieci elektroenergetycznej.
8. W przypadku skrzyżowania projektowanych sieci (gazowej, wodociągowej, ciepłowniczej itp.) z istniejącymi kablami SN, należy przedłożyć do uzgodnienia w TAURON Dystrybucja S.A. (Wydział Eksploatacji) projekt techniczny (stanowiący element dokumentacji projektowej projektowanej inwestycji) z zaznaczeniem sposobu (typu i długości rur ochronnych) oraz miejsca zabezpieczenia kabli elektroenergetycznych.

Uzgadnia się z uwagą, że prace w pobliżu urządzeń
podziemnych TAURON Dystrybucja S.A. należy wykonać
ręcznie zgodnie z obowiązującymi normami. Kable
elektroenergetyczne będące w kolizji poprzecznej z planowaną
inwestycją należy zaprojektować jako przejście w rurze
osłonowej przepiętowej z uwzględnieniem zapasowego, wolnego
przekroju rury wychodzącego 0,5m poza jezdnię/wjazd/
chodnik. Należy stosować następujące średnice rur ochronnych:
- dla kabli 10 kV rury o średnicy min. 110 mm koloru niebieskiego
- dla kabli 0,6/1 kV rury o średnicy min. 160 mm koloru czerwonego
Zabezpieczenie szablą wykonać zgodnie z wytycznymi
stanowiącymi załącznik do uzgodnienia.

Kategorycznie zabraniamy prowadzenia
robót ziemnych sprzętem mechanicznym
bez nadzoru w odległości mniejszej niż 2m
od zlokalizowanego przekopem kontrolnym
kable.

Uzgodnienie nr ID/1023/CM/D/uzg/1023/1/044/2018

Data: 19.03.2018

W oznaczonym terenie określono przebieg ~~(kable)~~
urządzeń podziemnych własności TAURON Dystrybucja S.A.
Oddział w Bielsku-Białej

Linia napowietrzna widoczna w terenie.

* niepotrzebnie skreślić podpis

TAURON Dystrybucja S.A.

Oddział w Bielsku-Białej

Wydział Dokumentacji

Starszy Specjalista ds. Uzgodnień Branżowych

Wiesław Cyganik



Bielsko-Biała dnia 22.03.2018r.

TT/UL/00535/2018



AB 610
Akredytacja
Laboratorium
Badawczego
PN-EN ISO/IEC
17025:2005



POLSKA ORGANIZACJA
PRODUKTÓW I
USŁUGOWYCH
KRAJOWY REJESTR
SĄDOWY KRS 0000030779



**Przedsiębiorstwo Produkcyjno-
Handlowe i Usług Różnych TELKOL
Spółka z o.o.
ul. Świerkowa 14
43-340 Kozy**

Dotyczy: uzgodnienia projektowanej rozbudowy sieci systemu monitoringu wizyjnego na terenie miasta Bielsko-Biała.

W odpowiedzi na pismo z dnia 02.03.2018r. (data wpływu) uprzejmie informujemy, iż lokalizację inwestycji jak w temacie uzgadniamy na następujących warunkach:

1. Park Słowackiego

- Należy zachować min 0,2 m odległości pionowej oraz min. 0,5 m odległości poziomej projektowanego przyłącza od skrajni istniejącej sieci kanalizacji deszczowej.
- Lokalizacji projektowanej kamery w miejscu zaznaczonym na planie czerwoną obwiednią nie uzgadniamy, z uwagi na kolizję z istniejącym kanałem deszczowym.

2. Skrzyżowanie ul. Broniewskiego/ul. PCK, ul. Cieszyńska, ul. Grażyńskiego, ul. Młyńska

- Należy zachować min 0,2 m odległości pionowej projektowanych przyłączy od skrajni istniejącej sieci wod-kan.
- Należy zachować min 0,5 m odległości poziomej projektowanych przyłączy od skrajni istniejącej sieci kanalizacyjnej.
- Należy zachować min 0,7 m odległości poziomej projektowanych przyłączy od skrajni istniejącej sieci wodociągowej.

- Trasę projektowanego przyłącza w rejonie **ul. Spółdzielców** uzgadniamy bez uwag.
- W przypadku odkrycia niezinventaryzowanych urządzeń wod. – kan. należy natychmiast zawiadomić naszą Spółkę celem dokonania dalszych ustaleń.
- W trakcie budowy sieć wod. – kan. wraz z urządzeniami należy zabezpieczyć przed uszkodzeniem i zasypaniem.
- W miejscu zbliżeń do sieci wod. – kan. roboty ziemne wykonać ręcznie.
- Odkryte przewody sieci wod. – kan. można zasypać dopiero po pisemnym zezwoleniu przez upoważnionego pracownika naszej Spółki.
- Uszkodzenia naszych urządzeń wynikłe na skutek prowadzonych robót usunięte będą na koszt inwestora budowy.

Strona 1/2

„AQUA” S.A.
43-300 Bielsko-Biała, ul. 1 Maja 23
tel.: +48 33 828 02 00, fax: +48 33 812 40 15
e-mail: aqua@aquacom.pl www.aqua.com.pl
NIP 547-008-36-58 Regon - 002393877
Sąd Rejonowy w Bielsku-Białej VIII Wydział Gospodarczy
Krajowego Rejestru Sądowego KRS 0000030779

Zarząd:
Prezes - Piotr Dudek
Wiceprezes - Zbigniew Szymański

Kapitał zakładowy 207.791.936 zł
(w całości wpłacony)

9. W związku z powyższym należy poinformować naszą Spółkę z tygodniowym wyprzedzeniem przed przystąpieniem do prac budowlanych podając nazwę wykonawcy oraz kierownika budowy.
10. Niniejsze uzgodnienie obowiązuje 3 lata od daty jego wydania.

Z poważaniem


Załączniki
- projekt zagospodarowania terenu (6 egz.)

KIEROWNIK
Działu Technicznego
mgr inż. Maria Dytko


Strona 2/2

[Signature]
mgr inż. Maria Dytko

PROJEKT ZAGOSPODAROWANIA TERENU - rozbudowa systemu monitoringu wizyjnego
na terenie miasta Bielska-Białej - zabudowa kamer w lokalizacji ul. Czajkowskiego 9 i Młyńska 50

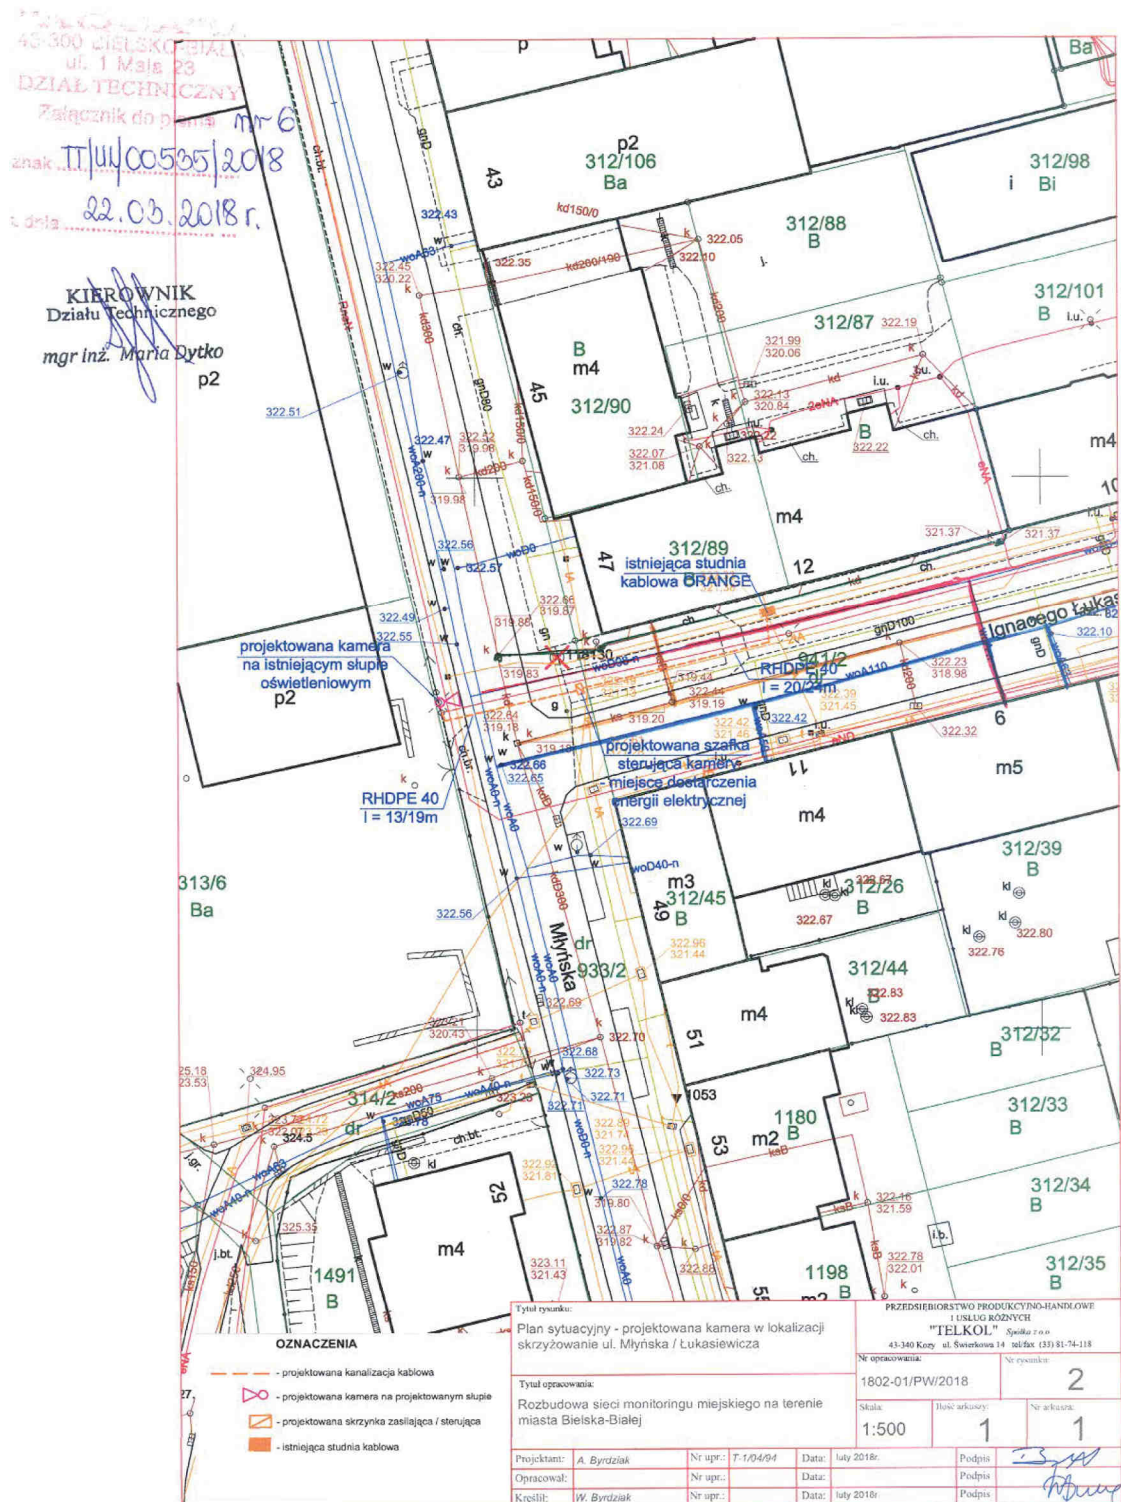

PROJEKT ZAGOSPODAROWANIA TERENU - rozbudowa systemu monitoringu wizyjnego
na terenie miasta Bielska- Białej - zabudowa kamer w lokalizacji ul. Czajkowskiego 9 i Młyńska 50

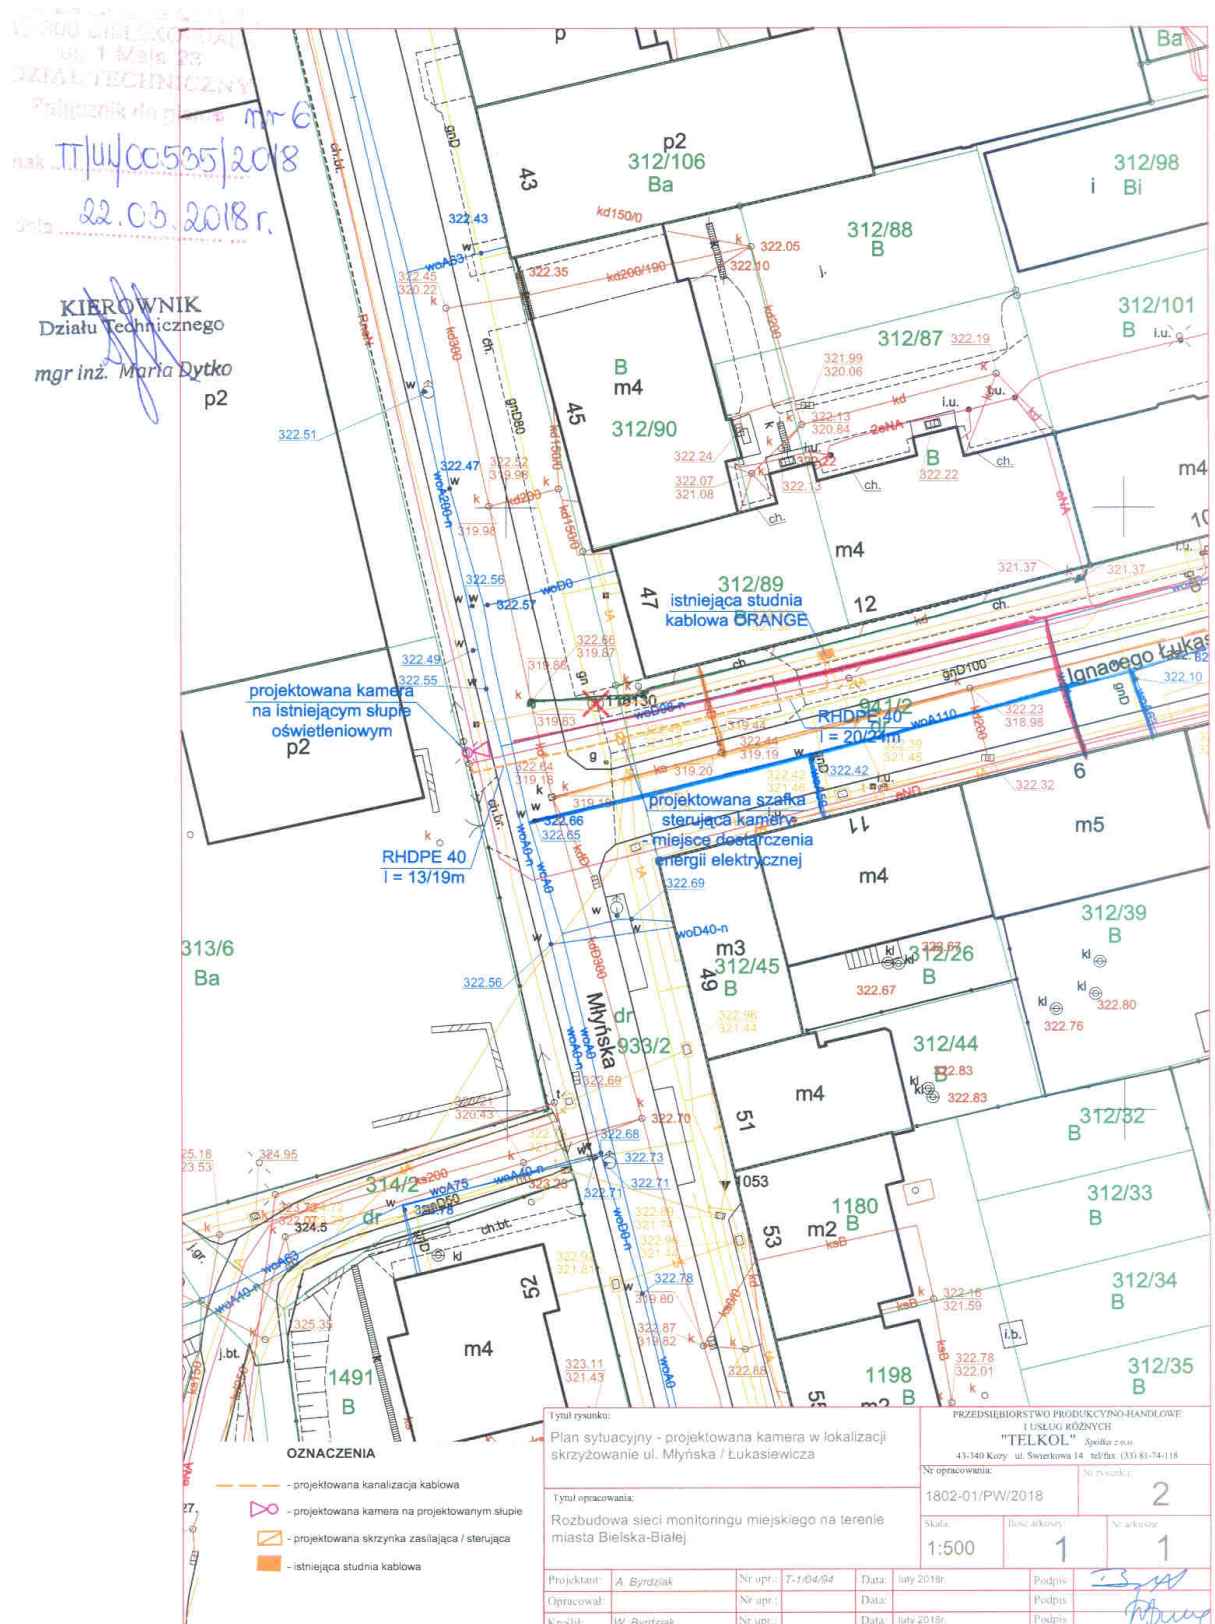

PRZEDSIĘBIORSTWO KOMUNALNE „THERMA”
SPÓŁKA Z OGRANICZONĄ ODPOWIEDZIALNOŚCIĄ
43-300 Bielsko-Biała, ul. Michała Grażyńskiego 108

 CIEPŁO SYSTEMOWE

 PRZEDSIĘBIORSTWO
FAIR PLAY 2014

Sekretariat: (33) 812-20-24
Centrala: (33) 812-20-21 do 23
Fax: (33) 812-82-12

Pogotowie ciepłownicze: 993 lub (33) 812-83-28
e-mail: therma@therma.bielsko.pl
www.therma.bielsko.pl



Bielsko-Biała, dn. 29 marca 2018 r.

Wasz znak: AB-1802-01/37/18
Nasz znak: EP/108K/MŚ/0079/18

Przedsiębiorstwo Produkcyjno – Handlowe
i Usług Różnych
TELKOL Spółka z o.o.
ul. Świerkowa 14
43-340 Kozy

W odpowiedzi na Państwa pismo znak jak wyżej informujemy, że projekt rozbudowy systemu monitoringu wizyjnego w lokalizacji: ul. Michała Grażyńskiego, Spółdzielców, Piotra Czajkowskiego w Bielsku-Białej – jak przedstawiono na przedłożonych planach sytuacyjnych – uzgadniamy w zakresie kolizji z siecią ciepłowniczą P.K. „Therma” na niżej wymienionych warunkach:

- 1/ W miejscu skrzyżowania z bezkanałową siecią ciepłowniczą wykonaną z rur preizolowanych (2 rurociągi) wraz z kablem telemetrycznym ułożonym pomiędzy rurociągami, naniesioną na planie kolorem fioletowym według stanu na dzień 29.03.2018 r. projektowane przyłącze kablowe układać w rurze ochronnej pod kątem zbliżonym do prostego.
- 2/ Przy równoległym prowadzeniu projektowanego przyłącza kablowego do czynnej bezkanałowej sieci ciepłowniczej jak również przy lokalizacji słupów pod projektowane kamery, należy zachować odległość nie mniejszą niż 1,0 m od rur preizolowanych.
- 3/ Ze względu na występujące w czasie pracy sieci ciepłowniczej naprężenia ściskające w rurociągach ciepłowniczych i możliwość gwałtownego wybożenia się rurociągów sieci preizolowanej – co może doprowadzić do wypadku i uszkodzenia sieci ciepłowniczej – długość wykonanego wykopu prowadzonego równolegle do sieci ciepłowniczej w odległości mniejszej niż 2,0 m nie może przekraczać 6,0 m. Przy większej długości wykopu wymagane jest jego rozparcie dla zabezpieczenia przed wypchnięciem warstwy piasku i ziemi przez rury preizolowane do wykopu. Zасыpywanie wykopu również musi być prowadzone stopniowo, by przy demontażu elementów rozpierających długość niezabezpieczonego wykopu nie przekraczała krytycznej równej 6,0 m.
- 4/ Prace ziemne w miejscach zbliżeń i kolizji z siecią ciepłowniczą preizolowaną prowadzić pod płatnym nadzorem przedstawiciela P.K. „Therma” bezwzględnie ręcznie w taki sposób, aby nie uszkodzić zewnętrznego płaszcza ochronnego izolacji termicznej rurociągów, który wykonany jest z tworzywa sztucznego, jak również kabli telemetrycznych znajdujących się pomiędzy rurami preizolowanymi. Ze względu na podatność na uszkodzenia płaszcza ochronnego izolacji, przed zasypaniem wykopu z odkrytymi rurociągami ciepłowniczymi konieczne jest zgłoszenie do naszego przedsiębiorstwa gotowości zasypania wykopu celem sprawdzenia stanu technicznego naszej sieci. Zwracamy uwagę, aby uzupełnić warstwę piasku, który otacza rury. Zасыpanie piaskiem rur preizolowanych oraz wykopu prowadzić pod nadzorem przedstawiciela P.K. „Therma”. W przypadku uszkodzenia płaszcza ochronnego izolacji termicznej rurociągów ciepłowniczych lub kabli telemetrycznych koszty usunięcia tego uszkodzenia pokrywać będzie prowadzący roboty lub inwestor.
- 5/ Prace ziemne w miejscach zbliżeń i kolizji z nieczynną siecią ciepłowniczą kanałową naniesioną na planie kolorem czerwonym i zielonym liniami przerywanymi również prowadzić pod płatnym nadzorem naszego przedstawiciela i w taki sposób, aby nie naruszyć konstrukcji kanału

Sąd Rejonowy w Bielsku-Białej, VIII Wydział Gospodarczy Krajowego Rejestru Sądowego; Nr KRS: 0000081135
Kapitał zakładowy spółki wynosi: 26 854 500,00 zł NIP: 547-017-19-02

ciepłowniczego oraz izolacji zabezpieczającej przed napływem wód gruntowych i opadowych. W przypadku stwierdzenia uszkodzeń koszty jego usunięcia pokrywać będzie prowadzący roboty lub inwestor.

- 6/ Dopuszcza się zdemontowanie kolidującego nieczynnego kanału ciepłowniczego wraz z rurociągami i zasypanie tłuczniem. Powstałe wloty należy zamurować i uszczelnić przed napływem wód opadowych i gruntowych oraz ułożyć rurociąg PCV $\Phi 100$ łączący dna pozostałych jeszcze części kanału ciepłowniczego w celu zapewnienia spływu wody z kanału na zdemontowanym odcinku i odwodnienia sieci ciepłej. Demontaż należy wykonać na koszt i staraniem inwestora.
- 7/ Sposób zabezpieczenia ciepłociągów przebiegających w pobliżu planowanych prac ziemnych należy wykonać zgodnie z obowiązującymi przepisami.
- 8/ Przed przystąpieniem do robót ziemnych w sąsiedztwie naszych urządzeń, należy powiadomić nas pisemnie o terminie prowadzenia robót, podając nazwisko osoby prowadzącej roboty i sposób kontaktowania się z tą osobą (np. nr telefonu) oraz powołać się na numer uzgodnienia wydanego przez nasze przedsiębiorstwo.


Jeden komplet planów sytuacyjnych odsyłamy, drugi zatrzymujemy w naszym archiwum.
W załączeniu przesyłamy fakturę za uzgodnienie.

KIEROWNIK DZIAŁU
Programowania i Rozwoju Ciepłownictwa
[Podpis]
mgr inż. Kamilla Wojarska

[Podpis]
Wiceprezes Zarządu
ds. Eksploatacji
mgr inż. Mirosław Rosik

Kopie: EWE, ES, RI, EP

PROJEKT ZAGOSPODAROWANIA TERENU - rozbudowa systemu monitoringu wizyjnego
na terenie miasta Bielska- Białej - zabudowa kamer w lokalizacji ul. Czajkowskiego 9 i Młyńska 50

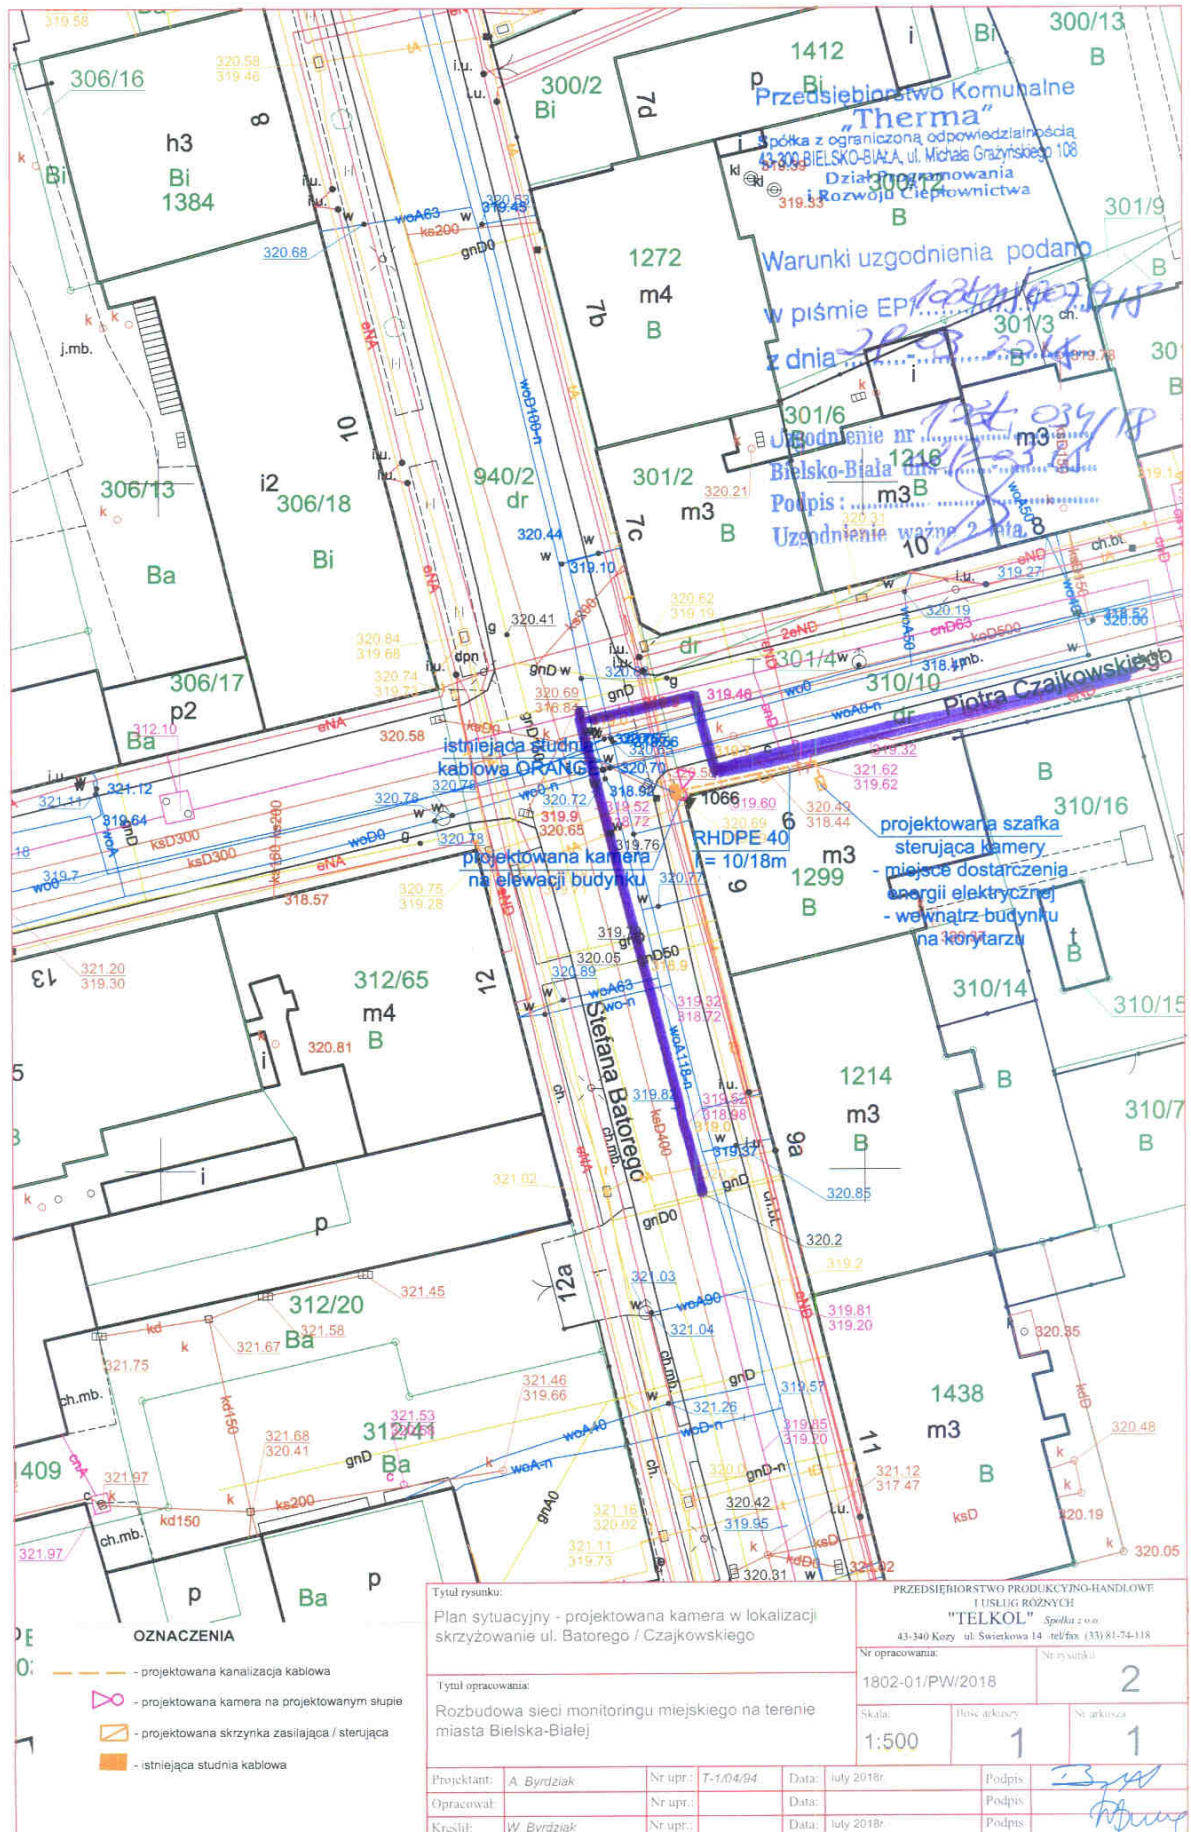

Adres do korespondencji:
TAURON Obsługa Klienta sp. z o.o.
ul. Lwowska 23
40-389 Katowice

info@tauron-dystrybucja.pl
Infolinia: +48 32 606 0 616



Bielsko-Biała, dn. 2018-03-01

Nr warunków: WP/015781/2018/O06R01



**Miasto Bielsko-Biała -
STRAŻ MIEJSKA W
BIELSKU-BIAŁEJ**
ul. Hugona Kołłątaja 10
43-300 BIELSKO-BIAŁA

WARUNKI PRZYŁĄCZENIA

Wnioskodawca:

Miasto Bielsko-Biała - STRAŻ MIEJSKA W BIELSKU-BIAŁEJ

**ul. Hugona Kołłątaja 10
43-300 BIELSKO-BIAŁA**

Obiekt:

kamera monitoringu miejskiego

Adres przyłączanego obiektu:

ul. Stefana Batorego
43-300 Bielsko-Biała
numery działek: 1299

Niniejszym potwierdzamy złożenie wniosku o określenie warunków przyłączenia w dniu: 2018-02-21. Odpowiadając na wniosek z dnia 2018-02-21, informujemy, że zapewniamy przyłączenie do sieci TAURON Dystrybucja S.A. i dostawę energii elektrycznej o mocy przyłączeniowej:

Przyłącze 1: **1,0 kW** dla zasilania podstawowego, w **V** grupie przyłączeniowej, na poniższych warunkach.

IA. Wymagania techniczne - przyłącze 1 (zasilanie podstawowe)

1. Miejsce przyłączenia: linia nN, obwód nr 1 (ZK-3185 Batorego 7B) zasilany ze stacji transformatorowej SN/nN nr 10267 Przechód.
2. a) Miejsce dostarczania energii elektrycznej: zaciski prądowe na wyjściu przewodów od zabezpieczenia w złączu nr 583 w kierunku instalacji odbiorcy.
b) Miejsce rozgraniczenia własności urządzeń elektroenergetycznych: zaciski prądowe na wyjściu przewodów od zabezpieczenia w złączu nr 583 w kierunku instalacji odbiorcy.
3. Przyłączenie obiektu do sieci wymaga:
 - a) w zakresie przyłącza: -----,
 - b) w zakresie sieci: -----,
 - c) w zakresie przyłączanych urządzeń, instalacji Wnioskodawcy: istn. wewnętrzną linię zasilającą (wlz) od złącza kablowego do zestawu pomiarowo-rozdzielczego dostosować do zwiększonego obciążenia. Sprzed zabezpieczeń przedlicznikowych poprzez dodatkowe bezpieczniki wykonać rozdział instalacji 1-fazowej. Zestaw pomiarowy wyposażać w zabezpieczenie przedlicznikowe: rozłącznik bezpiecznikowy z wkładką topikową 50 A, oraz zabezpieczenie zalicznikowe określone w punkcie 5.
4. Układ pomiarowo-rozliczeniowy na napięciu 0,23 kV:
 - a) rodzaj układu: bezpośredni,
 - b) miejsce zainstalowania: w szafce pomiarowej wewnątrz budynku.

5. Zabezpieczenia główne:
 - a) prąd znamionowy: 6 A,
 - b) rodzaj: wyłącznik 1-fazowy oraz zacisk N wyposażony w człon przeciążeniowy, bez członu zwarciovego,
 - c) lokalizacja: w szafce pomiarowej wewnątrz budynku.
6. Dla doboru aparatury, spodziewaną wartość prądu zwarcia w miejscu dostarczania energii elektrycznej przyjąć wg obliczeń, jednak nie mniej niż 6 kA.
7. Wymagany stopień skompensowania mocy biernej, $\text{tg } \varphi \leq 0,4$.
8. Sieć nN pracuje w układzie: TT

II. Określa się następujące dopuszczalne czasy trwania przerw:

- a) czas trwania jednorazowej przerwy, tj. całkowitej, jednoczesnej przerwy w zasilaniu wszystkich miejsc dostarczania, nie przekraczający:
 - dla przerwy planowanej – 16 godz.,
 - przerwy nieplanowanej – 24 godz.,
- b) łączny czas trwania przerw w ciągu roku, stanowiący sumę czasów trwania przerw jednorazowych, tj. całkowitych jednoczesnych przerw w zasilaniu wszystkich miejsc dostarczania, nie przekraczający:
 - przerw planowanych – 35 godz.,
 - przerw nieplanowanych – 48 godz.

III. Termin ważności niniejszych warunków 2 lata od dnia ich doręczenia.

W przypadku zawarcia umowy o przyłączenie termin ważności niniejszych warunków przyłączenia wydłuża się na okres ważności umowy o przyłączenie.

IV. Informacje dodatkowe

1. Instalacja elektryczna w przyłączanym obiekcie oraz urządzenia elektroenergetyczne i instalacje od obiektu do miejsca rozgraniczenia własności, winny być wykonane zgodnie z obowiązującymi przepisami i normami oraz wymaganiami określonymi w niniejszych Warunkach przyłączenia.
2. Przyłączane przez Wnioskodawcę urządzenia nie mogą wprowadzać do sieci lub instalacji innych użytkowników systemu zakłóceń o poziomie wyższym niż dopuszczalne, określone w przepisach (np. wahania napięcia lub odkształcenia jego przebiegu).
3. Dopuszcza się realizację dostaw energii elektrycznej na potrzeby zasilania placu budowy ww. na podstawie zgłoszenia gotowości instalacji do przyłączenia dla placu budowy.
4. Dopuszczalny poziom zmienności parametrów technicznych energii elektrycznej: parametry techniczne w miejscu dostarczania energii elektrycznej winny być zgodne z aktualnie obowiązującymi przepisami – Rozporządzenie Ministra Gospodarki z dnia 04 maja 2007r. w sprawie szczegółowych warunków funkcjonowania systemu elektroenergetycznego (Dz. U. z 2007r. Nr 93, poz. 623, z późn. zm.).
5. TAURON Dystrybucja S.A. zrealizuje zakres inwestycji określony w warunkach przyłączenia do miejsca rozgraniczenia własności urządzeń elektroenergetycznych, po wcześniejszym zawarciu przez Wnioskodawcę umowy o przyłączenie do sieci, co wynika z Ustawy z dnia 10 kwietnia 1997r. Prawo energetyczne (tekst jednolity Dz. U. z 2017r. poz. 220 wraz z późniejszymi zmianami i rozporządzeniami wykonawczymi), zwanej dalej ustawą „Prawo Energetyczne”.
6. Na cały zakres inwestycji określony w warunkach przyłączenia wymagane jest opracowanie i uzgodnienie z TAURON Dystrybucja S.A. : **Zgłoszenie gotowości instalacji elektrycznej do podania napięcia.**
7. Przed przystąpieniem do projektowania, szczegóły dotyczące niniejszych warunków przyłączenia projektant winien uzgodnić z Wydziałem Przyłączeń.
8. Określony w warunkach przyłączenia sposób zasilania nie zapewnia bezprzerwowej dostawy energii elektrycznej. Urządzenia wymagające zasilania bezprzerwowego należy zaopatrzyć we własne, niezależne źródło energii, podłączone w sposób uniemożliwiający podanie napięcia do sieci przedsiębiorstwa energetycznego.
9. Warunki przyłączenia zostały określone dla standardowych parametrów energii elektrycznej określonych w ustawie Prawo energetyczne.

10. W przypadku kolizji projektowanego obiektu z istniejącymi urządzeniami elektroenergetycznymi, Wnioskodawca winien zwrócić się do Wydziału Eksploatacji z wnioskiem o określenie warunków przebudowy tych urządzeń.
11. TAURON Dystrybucja S.A. oświadcza, że po zawarciu umowy o przyłączenie oraz spełnieniu przez Wnioskodawcę postanowień niniejszych warunków przyłączenia i po wykonaniu niezbędnych urządzeń elektroenergetycznych, których realizacja nastąpi na podstawie zawartej między stronami umowy o przyłączenie – zapewnia dostawę energii elektrycznej na zasadach określonych we właściwych przepisach. Niniejsze oświadczenie jest oświadczeniem, o którym mowa w art. 7 ust. 14 ustawy Prawo Energetyczne i art. 34 ust. 3 pkt. 3a ustawy z dnia 7 lipca 1994r. Prawo budowlane (tekst jednolity Dz. U. z 2017 r., poz. 1332 wraz z późniejszymi zmianami) i winno być traktowane jako przyrzeczenie zawarcia umowy o przyłączenie do sieci elektroenergetycznej, o której mowa w art. 61 ust. 5 ustawy z dnia 27 marca 2003r. o planowaniu i zagospodarowaniu przestrzennym (Dz. U. z 2017 r. poz. 1073 wraz z późniejszymi zmianami).
12. Wnioskodawca zobowiązany jest zgłosić pisemnie w TAURON Dystrybucja S.A. każdy posiadany agregat prądowłoczy oraz uzgodnić warunki połączenia agregatu z zasilaną instalacją. Połączenie to winno być wykonane w sposób wykluczający pracę równoległą agregatu z siecią dystrybucyjną oraz możliwość podania napięcia na sieć dystrybucyjną.
13. Wymagania dotyczące rozwiązań technicznych stosowanych na terenie działalności TAURON Dystrybucja S.A. ujęte w formie standaryzacji dostępne są na stronie internetowej www.tauron-dystrybucja.pl

Przygotował: Janosz Sławomir
Grupa: O06R01

PEŁNOMOCCY
TAURON Dystrybucja S.A.

Andrzej Mizera

Załączniki:
Załącznik Nr 1 - projekt umowy o przyłączenie
K/o:
1 x OMP

Adres do korespondencji:
TAURON Obsługa Klienta sp. z o.o.
ul. Lwowska 23
40-389 Katowice

info@tauron-dystrybucja.pl
Infolinia: +48 32 606 0 616



Bielsko-Biała, dn. 2018-03-01

Nr warunków: WP/015765/2018/O06R01



**Miasto Bielsko-Biała -
STRAŻ MIEJSKA W
BIELSKU-BIAŁEJ**
ul. Hugona Kołłątaja 10
43-300 BIELSKO-BIAŁA

WARUNKI PRZYŁĄCZENIA

Wnioskodawca:

Miasto Bielsko-Biała - STRAŻ MIEJSKA W BIELSKU-BIAŁEJ

**ul. Hugona Kołłątaja 10
43-300 BIELSKO-BIAŁA**

Obiekt:

kamera monitoringu miejskiego

Adres przyłączanego obiektu:

ul. Młyńska, Łukasiewicza
43-300 Bielsko-Biała
numery działek: 933/2

Niniejszym potwierdzamy złożenie wniosku o określenie warunków przyłączenia w dniu: 2018-02-21.
Odpowiadając na wniosek z dnia 2018-02-21, informujemy, że zapewniamy przyłączenie do sieci
TAURON Dystrybucja S.A. i dostawę energii elektrycznej o mocy przyłączeniowej:

Przyłącze 1: **1,0 kW** dla zasilania podstawowego, w **V** grupie przyłączeniowej,
na poniższych warunkach.

IA. Wymagania techniczne - przyłącze 1 (zasilanie podstawowe)

1. Miejsce przyłączenia: linia nN, obwód nr 1 (ZK 3086 Przychodnia Reymonta) zasilany ze stacji transformatorowej SN/nN nr 10649 Reymonta.
2. a) Miejsce dostarczania energii elektrycznej: zaciski prądowe wyjściowe aparatu zalicznikowego.
b) Miejsce rozgraniczenia własności urządzeń elektroenergetycznych: zaciski prądowe wyjściowe aparatu zalicznikowego.
3. Przyłączenie obiektu do sieci wymaga:
 - a) w zakresie przyłącza: z istniejącego słupa linii nN zlokalizowanego obok skrzyżowania ulic Łukasiewicza oraz Młyńskiej, wybudować przyłącze napowietrzne przewodem AsXSn 2x16mm² (dł. ~8m), który wprowadzić na zaciski rozłącznika bezpiecznikowego w szafce pomiarowej ZK1e-1P-Sr zabudowanej na ww. słupie linii nN,
 - b) w zakresie sieci: -----,
 - c) w zakresie przyłączanych urządzeń, instalacji Wnioskodawcy: wybudować linię odbiorczą, o przekroju dobranym przez projektanta, pomiędzy zestawem pomiarowym, a miejscem poboru energii elektrycznej.
4. Układ pomiarowo-rozliczeniowy na napięciu 0,23 kV:
 - a) rodzaj układu: bezpośredni,
 - b) miejsce zainstalowania: w zestawie złączowo-pomiarowym zlokalizowanym na słupie OSD.

5. Zabezpieczenia główne:
 - a) prąd znamionowy: 6 A,
 - b) rodzaj: wyłącznik 1-fazowy oraz zacisk N wyposażony w człon przeciążeniowy, bez członu zwarciovego,
 - c) lokalizacja: w zestawie złączowo-pomiarowym zlokalizowanym na słupie OSD.
6. Dla doboru aparatury, spodziewaną wartość prądu zwarcia w miejscu dostarczania energii elektrycznej przyjąć wg obliczeń, jednak nie mniej niż 6 kA.
7. Wymagany stopień skompensowania mocy biernej, $\text{tg } \varphi \leq 0,4$.
8. Sieć nN pracuje w układzie: TT

II. Określa się następujące dopuszczalne czasy trwania przerw:

- a) czas trwania jednorazowej przerwy, tj. całkowitej, jednoczesnej przerwy w zasilaniu wszystkich miejsc dostarczania, nie przekraczający:
 - dla przerwy planowanej – 16 godz.,
 - przerwy nieplanowanej – 24 godz.,
- b) łączny czas trwania przerw w ciągu roku, stanowiący sumę czasów trwania przerw jednorazowych, tj. całkowitych jednoczesnych przerw w zasilaniu wszystkich miejsc dostarczania, nie przekraczający:
 - przerw planowanych – 35 godz.,
 - przerw nieplanowanych – 48 godz.

III. Termin ważności niniejszych warunków 2 lata od dnia ich doręczenia.

W przypadku zawarcia umowy o przyłączenie termin ważności niniejszych warunków przyłączenia wydłuża się na okres ważności umowy o przyłączenie.

IV. Informacje dodatkowe

1. Instalacja elektryczna w przyłączanym obiekcie oraz urządzenia elektroenergetyczne i instalacje od obiektu do miejsca rozgraniczenia własności, winny być wykonane zgodnie z obowiązującymi przepisami i normami oraz wymaganiami określonymi w niniejszych Warunkach przyłączenia.
2. Przyłączane przez Wnioskodawcę urządzenia nie mogą wprowadzać do sieci lub instalacji innych użytkowników systemu zakłóceń o poziomie wyższym niż dopuszczalne, określone w przepisach (np. wahania napięcia lub odkształcenia jego przebiegu).
3. Dopuszcza się realizację dostaw energii elektrycznej na potrzeby zasilania placu budowy ww. na podstawie zgłoszenia gotowości instalacji do przyłączenia dla placu budowy.
4. Dopuszczalny poziom zmienności parametrów technicznych energii elektrycznej: parametry techniczne w miejscu dostarczania energii elektrycznej winny być zgodne z aktualnie obowiązującymi przepisami – Rozporządzenie Ministra Gospodarki z dnia 04 maja 2007r. w sprawie szczegółowych warunków funkcjonowania systemu elektroenergetycznego (Dz. U. z 2007r. Nr 93, poz. 623, z późn. zm.).
5. TAURON Dystrybucja S.A. zrealizuje zakres inwestycji określony w warunkach przyłączenia do miejsca rozgraniczenia własności urządzeń elektroenergetycznych, po wcześniejszym zawarciu przez Wnioskodawcę umowy o przyłączenie do sieci, co wynika z Ustawy z dnia 10 kwietnia 1997r. Prawo energetyczne (tekst jednolity Dz. U. z 2017r. poz. 220 wraz z późniejszymi zmianami i rozporządzeniami wykonawczymi), zwanej dalej ustawą „Prawo Energetyczne”.
6. Na cały zakres inwestycji określony w warunkach przyłączenia wymagane jest opracowanie i uzgodnienie z TAURON Dystrybucja S.A. :
 - a) **Projekt wykonawczy z dokumentacją prawną** - zakres prac określony w pkt IA.3 lit.a),
 - b) **Zgłoszenie gotowości instalacji elektrycznej do podania napięcia** - zakres prac określony w pkt IA.3 lit.c).
7. Przed przystąpieniem do projektowania, szczegóły dotyczące niniejszych warunków przyłączenia projektant winien uzgodnić z Wydziałem Przyłączy.
8. Określony w warunkach przyłączenia sposób zasilania nie zapewnia bezprzerwowej dostawy energii elektrycznej. Urządzenia wymagające zasilania bezprzerwowego należy zaopatrzyć we własne, niezależne źródło energii, podłączone w sposób uniemożliwiający podanie napięcia do sieci przedsiębiorstwa energetycznego.

9. Warunki przyłączenia zostały określone dla standardowych parametrów energii elektrycznej określonych w ustawie Prawo energetyczne.
10. W przypadku kolizji projektowanego obiektu z istniejącymi urządzeniami elektroenergetycznymi, Wnioskodawca winien zwrócić się do Wydziału Eksploatacji z wnioskiem o określenie warunków przebudowy tych urządzeń.
11. TAURON Dystrybucja S.A. oświadcza, że po zawarciu umowy o przyłączenie oraz spełnieniu przez Wnioskodawcę postanowień niniejszych warunków przyłączenia i po wykonaniu niezbędnych urządzeń elektroenergetycznych, których realizacja nastąpi na podstawie zawartej między stronami umowy o przyłączenie – zapewnia dostawę energii elektrycznej na zasadach określonych we właściwych przepisach. Niniejsze oświadczenie jest oświadczeniem, o którym mowa w art. 7 ust. 14 ustawy Prawo Energetyczne i art. 34 ust. 3 pkt. 3a ustawy z dnia 7 lipca 1994r. Prawo budowlane (tekst jednolity Dz. U. z 2017 r., poz. 1332 wraz z późniejszymi zmianami) i winno być traktowane jako przyrzeczenie zawarcia umowy o przyłączenie do sieci elektroenergetycznej, o której mowa w art. 61 ust. 5 ustawy z dnia 27 marca 2003r. o planowaniu i zagospodarowaniu przestrzennym (Dz. U. z 2017 r. poz.1073 wraz z późniejszymi zmianami).
12. Wnioskodawca zobowiązany jest zgłosić pisemnie w TAURON Dystrybucja S.A. każdy posiadany agregat prądotwórczy oraz uzgodnić warunki połączenia agregatu z zasilaną instalacją. Połączenie to winno być wykonane w sposób wykluczający pracę równoległą agregatu z siecią dystrybucyjną oraz możliwość podania napięcia na sieć dystrybucyjną.
13. Wymagania dotyczące rozwiązań technicznych stosowanych na terenie działalności TAURON Dystrybucja S.A. ujęte w formie standaryzacji dostępne są na stronie internetowej www.tauron-dystrybucja.pl

Przygotował: Janosz Sławomir
Grupa: O06R01

PEŁNOMOCENNIK
TAURON Dystrybucja S.A.

Maciej Kugaj

Załączniki:
Załącz. Nr 1 - projekt umowy o przyłączenie

K/o:
1 x OMP

Zarządzanie Nieruchomościami
ADEON Sp. z o.o.
43-300 Bielsko-Biała, ul. Partyzantów 44
tel. 33 496 19 16
NIP 5472098055

Bielsko-Biała, 4.05.2018r.

BM/ *746* /2018

**Przedsiębiorstwo Produkcyjno- Handlowe
i Usług Różnych
TELKOL Spółka z o.o.
ul. Świerkowa 14
43-340 Kozy**

Działając jako zarządca nieruchomości przy ul. Czajkowskiego 9 informuję, że Wspólnota Mieszkaniowa ww nieruchomości podjęła w trybie indywidualnego zbierania głosów uchwałę w sprawie wyrażenia zgody na montaż kamery monitoringu miejskiego na elewacji budynku oraz montażu w klatce schodowej skrzynki sterującej do monitoringu.

Uchwała została podjęta pod następującymi warunkami:

- przed przystąpieniem do robót należy dokonać uzgodnień z zarządcą nieruchomości, spisać protokół wejścia w teren Wspólnoty,
- zgłosić zakończenie robót zarządcy i spisać protokół zdawczo-odbiorczy,
- usunąć wszelkie szkody powstałe w trakcie robót,
- wykonania pomiaru energii elektrycznej zasilającej monitoring,
- Wspólnota Mieszkaniowa nie ponosi odpowiedzialności za urządzenia monitoringu zamontowane, w tym również zamontowane na klatce schodowej, w tej sytuacji konieczne jest zamontowanie w klatce schodowej kamery monitorującej te urządzenia .

Za podjęciem uchwały głosowało 5 właścicieli reprezentujących 100% udziałów.

Otrzymują:
1 x Adresat
1 x ADEON

Zarządanie Nieruchomościami ADEON Sp. z o.o.
PROKURENT
Barbara Meisner



INF.133.6.188.2018.MP

Bielsko-Biała, dnia 30 maja 2018 r.

TELKOL - sp. z o.o.

ul. Świerkowa 14
43-340 Kozy

Dotyczy: rozbudowa miejskiego systemu monitoringu wizyjnego.

W odpowiedzi na pismo nr AB-1802-01/71/2018 z dnia 28.05.2018r. dotyczące rozbudowy sieci systemu monitoringu wizyjnego miasta Bielska-Białej obejmującej wybudowanie przyłączy światłowodowych do projektowanych szafek sterujących kamer w podanych lokalizacjach, informujemy, że wyrażamy zgodę na prace z poniższymi uwagami:

- połączenie i uszczelnienie mikrokanalizacji należy wykonać za pomocą odpowiednich złączek do mikrokanalizacji, kompatybilnych z systemem Fibrain,
- prace powinny być prowadzone z zachowaniem warunków gwarancyjnych sieci,
- wszelkie prace na sieci należy prowadzić pod nadzorem pracownika wyznaczonego przez nasz Wydział,
- po zakończeniu prac prosimy o dostarczenie dokumentacji powykonawczej.

NACZELNIK WYDZIAŁU

mgr Miłosz Jastrzęb

Załączniki:

- Warunki Gwarancyjne

Otrzymują:

- adresat
- a/a



UNIA EUROPEJSKA
Europejski Fundusz
Rozwoju Regionalnego



**DOKUMENTACJA
POWYKONAWCZA**

1. INSTRUKCJE UŻYTKOWANIA

1. Studnie teletechniczne.

Studnie teletechniczne wszystkich typów zostały zabudowane z materiałów zgłoszonych i zatwierdzonych przez Inżyniera Kontraktu i Zamawiającego. Każda studnia teletechniczna powinna mieć przegląd techniczny przynajmniej 1x w ciągu roku. Podczas przeglądu technicznego powinien być opisany stan techniczny studni. Części żeliwne włączów i ram studni powinny być każdorazowo oczyszczone z naniesionego piasku lub błota. Ponadto części żeliwne ram i studni powinno się konserwować przynajmniej 1 raz w roku. Z każdorazowego przeglądu studni musi zostać sporządzony szczegółowy raport wykonanych czynności oraz opis stanu technicznego obiektu. Powierzchnie betonowe nie powinny mieć oznak uszkodzeń mechanicznych. W dokumentacji powykonawczej znajdują się podane lokalizacje studni, w których znajdują się zamontowane stelaże zapasu wraz z kablami światłowodowymi oraz mufy optyczne, mufy liniowe mikrokanalizacji. W przypadku stelaży zapasu należy każdorazowo sprawdzić ich stan techniczny czy nie mają uszkodzeń mechanicznych i śladów korozji. Każdorazowo przy przeglądzie technicznym należy sprawdzić mufy czy nie posiadają uszkodzeń mechanicznych ich stan mocowania oraz szczelność.

Każdorazowe otwarcie studni powinno być odnotowane w książce przeglądów technicznych z podaniem celu podjęcia czynności wykonywanych w tym czasie na obiekcie. W przypadku przeprowadzenia przez Zamawiającego rozbudowy studni, tj. dodatkowego montażu urządzeń innych niż te w które zostały wyposażone studnie w ramach realizacji zadania pn. „Budowa sieci szerokopasmowej dla Miasta Bielsko Biała Zamawiający zobowiązany jest powiadomić na piśmie Generalnego Wykonawcę pod groźbą utraty gwarancji jakości.

2. **Kanalizacja teletechniczna.** Zabudowana w terenach utwardzonych, tj. po nawierzchniach ulic, parkingów, chodników oraz w terenach zielonych na terenie całego miasta, wykaz ulic zgodny z dokumentacją projektową. Inwestor przy pomocy służb administracji publicznej, tj. Spółdzielnie, MZD, będzie gromadził informację o pracach wykonywanych w rejonie wybudowanej kanalizacji, tj. rozbudowy, zabudowy nowych studni. Każdorazowa ingerencja oraz uszkodzenie kanalizacji teletechnicznej będzie odnotowywane przez służby Zamawiającego, a informację na każde żądanie będą przekazywane Wykonawcy. W przypadku przeprowadzenia przez Zamawiającego rozbudowy kanalizacji teletechnicznej, tj. montażu urządzeń innych niż te w które została wyposażona kanalizacja w ramach realizacji zadania pn. „Budowa sieci szerokopasmowej dla Miasta Bielsko Biała

*„Budowa sieci szerokopasmowej dla Miasta Bielsko – Biała, 2013-2014”,
Wykonawca Konsorcjum Firm:
Wojciech Baranowski „Elektro –Silver” i PMP „SWIAZMONTAZ”*



Zamawiający zobowiązany jest powiadomić na piśmie Generalnego Wykonawcę pod groźbą utraty gwarancji jakości.

3. **Mikrokanalizacja.** Wykonawca zabudował materiały mikrokanalizacji zatwierdzone przez Inżyniera Kontraktu i Zamawiającego. Zaprojektowano i wykonano wiązki mikrokanalizacji w rodzajach 2 typów: 7x10mm i 10x7mm, które zostały zabudowane w kanalizacji teletechnicznej wtórnej fi 40mm. Zostały zabudowane w terenach utwardzonych, tj. pod nawierzchniami ulic, parkingów, chodników oraz w terenach zielonych na terenie całego miasta, wykaz ulic zgodny z dokumentacją projektową. Inwestor przy pomocy służb administracji publicznej, tj. Spółdzielnie mieszkaniowej, MZD, będą przechowywały informację o pracach wykonywanych w rejonie wybudowanej kanalizacji sieci szerokopasmowej, informację tj. rozbudowy, zabudowy nowych studni. Każdorazowe uszkodzenie mikrokanalizacji będzie odnotowywana przez służby Inwestora, a informację na każde żądanie będą przekazywane Wykonawcy
4. **Kable światłowodowe:** Wykonawca zabudował kable światłowodowe zatwierdzone przez Inżyniera Kontraktu i Zamawiającego. Materiał wyprodukowany i dostarczony przez Firmę ELMAT posiadający wszelkie certyfikaty oraz certyfikującą inwestycję normami MetroJet. W przypadku kiedy Inwestor przekaze użytkowanie sieci innemu Podmiotowi ma obowiązek każdorazowo powiadomić o fakcie Wykonawcę i dostawcę materiału Firmę ELMAT. Każdorazowa interwencja w kable światłowodowe będzie odnotowane przez służby Zamawiającego i przesłana do wiadomości Wykonawcy i dostawy i producenta materiałów. Zamawiający będzie prowadził w formie pisemnej rejestr wszystkich czynności przeprowadzanych na kablach światłowodowych z szczególnym uwzględnieniem: osób, Firm i wykonywanych czynności. Zamawiający na żądanie Wykonawcy przekaze zestawienie czynności wykonywanych na opisanych urządzeniach wraz z podaniem Firm i osób uprawnionych do prac przy kablach światłowodowych certyfikowanych instalatorów systemu MetroJet, pod rygorem utraty gwarancji jakości.
5. **Mufy światłowodowe:** Wykonawca zabudował mufy światłowodowe zatwierdzone przez Inżyniera Kontraktu i Zamawiającego. Dostawcą i Producentem materiału jest Firma ELMAT. Zamontowano mufy typu.FB800.61 Fibrain, 1+6 port. max 288 spawów, kasety po 24 spawy. Mufy hermetyczne wyposażone w pola komutacyjne K12 i K24. Każdorazowa interwencja w mufy światłowodowe będzie odnotowana przez służby Zamawiającego i przesłana do wiadomości Wykonawcy i dostawy, producenta materiałów. Zamawiający będzie



prowadził w formie pisemnej rejestr wszystkich czynności przeprowadzanych na mufach światłowodowych z szczególnym uwzględnieniem: osób, Firm i wykonywanych czynności. Zamawiający na żądanie Wykonawcy przekaze zestawienie czynności wykonywanych na opisanych urządzeniach wraz z podaniem Firm i osób uprawnionych do prac przy kablach światłowodowych certyfikowanych instalatorów systemu MetroJet, pod rygorem utraty gwarancji jakości.

6. Nawierzchnie asfaltowe, nawierzchnie parkingów i chodników:

Nawierzchnie asfaltowe zostały odtworzone zgodnie z wytycznymi i wymaganiami zarządcy tj. Miejski Zarząd Dróg w Bielsku Białe oraz warunkami technicznymi i wymaganiami norm budowlanych. Każdorazowo z każdego przejścia pod terenami utwardzonymi Wykonawca sporządził protokół kontroli robót wraz z badaniami zagęszczeń gruntu, kopie dokumentów odbiorowych znajdują się dokumentacji powykonawczej. Każdorazowe ingerencje innych Podmiotów nie związanych z realizacją robót będą odnotowywane przez służby Zamawiającego i przekazywane do wiadomości Wykonawcy. Wszelkie informacje o naruszeniu nawierzchni będą przekazane Wykonawcy nie później niż 14 dni po stwierdzeniu faktu ich zdarzenia. Ponadto na każdorazowe wezwanie Wykonawcy Zamawiający zobowiązany jest do przekazania raportu z ingerencji w nawierzchnie odtworzone przez Wykonawcę w ramach realizacji zadania, jednak nie później niż 30 dni przed terminem przeglądów gwarancyjnych, powiadomienie Wykonawcy będzie miało formę pisemną.

7. Powierzchnie trawników i terenów zielonych, zostały odtworzone wg. wytycznych z dokumentacji technicznej, powierzchnie trawników zostały przykryte w-wą humusu i obsiane nasionami trawy. Każdorazowe ingerencje innych Podmiotów nie związanych z realizacją robót będą odnotowywane przez służby Zamawiającego i przekazywane do wiadomości Wykonawcy. Wszelkie informacje o naruszeniu nawierzchni będą przekazane Wykonawcy nie później niż 7 dni po stwierdzeniu faktu ich zdarzenia. Ponadto na każdorazowe wezwanie Wykonawcy Zamawiający zobowiązany jest do przekazania raportu z ingerencji w nawierzchnie odtworzone przez Wykonawcę w ramach realizacji zadania, jednak nie później niż 30 dni przed terminem przeglądów gwarancyjnych. Powiadomienie Wykonawcy będzie miało formę pisemną

8. Urządzenia klimatyzatorów w pomieszczeniach GPD,

Typy zamontowanych urządzeń, jak je konserwować, wg. Instrukcji Obsługi Producenta, załącznik nr 1. do niniejszej Instrukcji. Zamawiający zobowiązany jest wyznaczyć odpowiednie służby do przeprowadzenia czynności kontrolnych i



konserwacyjnych wg. Instrukcji Producenta. Każdorazowe ingerencje innych Podmiotów nie związanych z realizacją robót będą odnotowywane przez służby Zamawiającego i przekazywane do wiadomości Wykonawcy. Wszelkie informacje o naruszeniu klimatyzatorów, czynności konserwatorskich urządzeń będą przekazane Wykonawcy nie później niż 7 dni po stwierdzeniu faktu ich zdarzenia. Ponadto na każdorazowe wezwanie Wykonawcy Zamawiający zobowiązany jest do przekazania raportu z ingerencji w urządzenia zamontowane przez Wykonawcę w ramach realizacji zadania, jednak nie później niż 30 dni przed terminem przeglądów gwarancyjnych. Powiadomienie Wykonawcy będzie miało formę pisemną.

9. **Czyszczenie i konserwacja powierzchni podłóg na GPD1 wg. Instrukcji Producenta** załącznik nr 2 do niniejszej Instrukcji. Zamawiający zobowiązany jest wyznaczyć odpowiednie służby do przeprowadzenia czynności kontrolnych i konserwacyjnych wg. Instrukcji Producenta. Każdorazowe ingerencje innych Podmiotów nie związanych z realizacją robót będą odnotowywane przez służby Zamawiającego i przekazywane do wiadomości Wykonawcy wszelkie informacje o naruszeniu nawierzchni nie później niż 14 dni po stwierdzeniu faktu ich zdarzenia. Ponadto na każdorazowe wezwanie Wykonawcy Zamawiający zobowiązany jest do przekazania raportu z ingerencji w nawierzchnie odtworzone przez Wykonawcę w ramach realizacji zadania, jednak nie później niż 30 dni przed terminem przeglądów gwarancyjnych. Powiadomienie Wykonawcy będzie miało formę pisemną
- 10.
11. **Urządzenia systemu kontroli dostępu, sygnalizacji włamania i monitorowania wizyjnego.** System kontroli dostępu został wykonany zgodnie z założeniami Projektu Wykonawczego oraz z materiałów zatwierdzonych przez Inżyniera Kontraktu i Zamawiającego. Instrukcja użytkowania systemu kontroli dostępu stanowi załącznik nr 3. Instrukcja została opracowana przez Firmę C&C Partners dostawcę materiałów i systemu, tj. Instrukcja obsługi operatora systemu IP CCTV Diva, Instrukcja Obsługi administratora systemu IP CCTV Diva, iProtect Użytkownik Ochrona, iProtect Użytkownik Administrator. Każdorazowe ingerencje innych Podmiotów nie związanych z realizacją robót będą odnotowywane przez służby Zamawiającego i przekazywane do wiadomości Wykonawcy wszelkie informacje o naruszeniu nawierzchni nie później niż 14 dni po stwierdzeniu faktu ich zdarzenia. Ponadto na każdorazowe wezwanie Wykonawcy Zamawiający zobowiązany jest do przekazania raportu z ingerencji w nawierzchnie odtworzone przez Wykonawcę w ramach realizacji zadania, jednak nie później niż 30 dni przed terminem




12. Wszelkie powiadomienia o naruszeniach robót objętych gwarancją jakości muszą posiadać formę pisemną pod groźbą utraty gwarancji jakości.

Wojciech Baranowski ②
"ELEKTRO-SILVER"

18-400 Łomża, Konarzyce, ul. Łomżyńska 206
NIP 718-100-77-68 R-450109300
tel. 085 212-52-62 fax 085 212-52-62

7. Uprawnienie projektanta

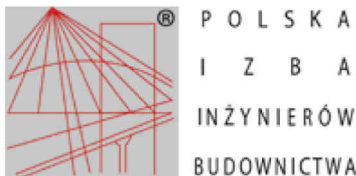

Zaświadczenie

o numerze weryfikacyjnym:

SLK-IW3-BEY-QVM *

Pan Adam Byrdziak o numerze ewidencyjnym SLK/IE/2141/04
adres zamieszkania ul. Świerkowa 14, 43-340 Kozy
jest członkiem Śląskiej Okręgowej Izby Inżynierów Budownictwa i posiada wymagane
ubezpieczenie od odpowiedzialności cywilnej.
Niniejsze zaświadczenie jest ważne do dnia 2018-05-31.

Zaświadczenie zostało wygenerowane elektronicznie i opatrzone bezpiecznym podpisem elektronicznym
weryfikowanym przy pomocy ważnego kwalifikowanego certyfikatu w dniu 2017-04-20 roku przez:


Franciszek Buszka, Przewodniczący Rady Śląskiej Okręgowej Izby Inżynierów Budownictwa.

(Zgodnie art. 5 ust 2 ustawy z dnia 18 września 2001 r. o podpisie elektronicznym (Dz. U. 2001 Nr 130 poz. 1450) dane w postaci
elektronicznej opatrzone bezpiecznym podpisem elektronicznym weryfikowanym przy pomocy ważnego kwalifikowanego certyfikatu są
równoważne pod względem skutków prawnych dokumentom opatrzonym podpisami własnoręcznymi.)

* Weryfikację poprawności danych w niniejszym zaświadczeniu można sprawdzić za pomocą numeru weryfikacyjnego zaświadczenia na
stronie Polskiej Izby Inżynierów Budownictwa www.piib.org.pl lub kontaktując się z biurem właściwej Okręgowej Izby Inżynierów
Budownictwa.

Podpis jest prawdziwy

Weryfikacja podpisu elektronicznego
Przewodniczący Rady Śląskiej Okręgowej Izby Inżynierów Budownictwa

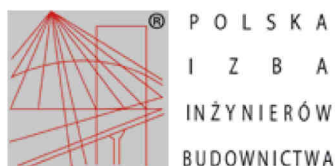

Zaświadczenie

o numerze weryfikacyjnym:

SLK-TMS-UC2-SZW *

Pan Adam Byrdziak o numerze ewidencyjnym SLK/IE/2141/04
adres zamieszkania ul. Świerkowa 14, 43-340 Kozy
jest członkiem Śląskiej Okręgowej Izby Inżynierów Budownictwa i posiada wymagane
ubezpieczenie od odpowiedzialności cywilnej.
Niniejsze zaświadczenie jest ważne do dnia 2019-05-31.

Zaświadczenie zostało wygenerowane elektronicznie i opatrzone bezpiecznym podpisem elektronicznym
weryfikowanym przy pomocy ważnego kwalifikowanego certyfikatu w dniu 2018-05-09 roku przez:

Roman Karwowski, Przewodniczący Rady Śląskiej Okręgowej Izby Inżynierów Budownictwa.

(Zgodnie art. 5 ust 2 ustawy z dnia 18 września 2001 r. o podpisie elektronicznym (Dz. U. 2001 Nr 130 poz. 1450) dane w postaci elektronicznej opatrzone bezpiecznym podpisem elektronicznym weryfikowanym przy pomocy ważnego kwalifikowanego certyfikatu są równoważne pod względem skutków prawnych dokumentom opatrzonym podpisami własnoręcznymi.)

* Weryfikację poprawności danych w niniejszym zaświadczeniu można sprawdzić za pomocą numeru weryfikacyjnego zaświadczenia na stronie Polskiej Izby Inżynierów Budownictwa www.piib.org.pl lub kontaktując się z biurem właściwej Okręgowej Izby Inżynierów Budownictwa.

Podpis jest prawdziwy

Data: 2018-05-09 10:00:00
Lokalizacja: Katowice

PRZEDSIĘBIORSTWO PRODUKCYJNO-HANDLOWE I USŁUG RÓŻNYCH

TELKOL

Spółka z o.o.

NIP 547-008-78-40

43-340 KOZY ul. Świerkowa 855

Konto bankowe: BGŻ O/W Bielsko-Biała nr 807016-2105-2511

Nr T-1/04/94

Kozy, dnia 08 kwietnia 1994r.

Pan Adam Byrdziak


ul. Świerkowa 855

43-340 Kozy

W oparciu o § 13 ust. 3 Rozporządzenia
Ministra Gospodarki Terenowej i Ochrony Środowiska
z dnia 20 lutego 1975r. /z późniejszymi zmianami/
w sprawie samodzielnych funkcji technicznych
w budownictwie /Dz. U. nr 8 poz. 46 z dnia 19.03.1975r./
stwierdzam posiadanie przez Pana przygotowania zawodowego
do pełnienia samodzielnej funkcji projektanta w zakresie
telekomunikacji przewodowej,

Powyzsze ma zastosowanie w okresie zatrudnienia
w Przedsiębiorstwie Produkcyjno-Handlowym i Usług
Różnych "TELKOL" w Kozach.

PEŁNOMOCCNIK

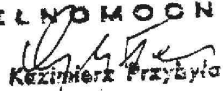
Kazimierz Przytyka



Katowice, 2011-03-25

Adam Byrdziak

**ul. Świerkowa 14
43-340 Kozy**

SLK/OKK/1163/11

W odpowiedzi na pismo Okręgowa Komisja Kwalifikacyjna Śląskiej Okręgowej Izby Inżynierów Budownictwa w Katowicach wyjaśnia co następuje.

Zgodnie z pismem Głównego Inspektora Nadzoru Budowlanego, znak DPR/JSL/I/023/85a/03 z dnia 03.04.2003 r. decyzje o stwierdzeniu przygotowania zawodowego wydawane przez zakłady pracy na podstawie § 13 ust. 3 rozporządzenia MGTiOŚ z 20.02.1975 r. w sprawie samodzielnych funkcji technicznych w budownictwie (Dz. U. Nr 8, poz. 46 z późn. zm.), zachowują swoją ważność w zakresie w nich określonym, ale jedynie na terenie zakładu pracy, który je wydał i tak długo, jak ich posiadacz jest w nim zatrudniony.

Z treści decyzji nie wynika zakres posiadanych uprawnień projektanta w zakresie telekomunikacji przewodowej. W związku z powyższym prosimy o skierowanie zapytania do Przedsiębiorstwa Produkcyjno-Handlowego i Usług Różnych TELKOL Sp. z o.o. w Kozach.

Załącznik:
– decyzja nr ewid. T-1/04/94

Otrzymują:
1. adresat
2. OKK a/a

PRZEWODNICZĄCY
OKRĘGOWEJ KOMISJI KWALIFIKACYJNEJ
Śląskiej Okręgowej Izby Inżynierów Budownictwa
mgr inż. Piotr SZATKOWSKI

40
02
K/
TC
W
CI
ul
Pc
dg
ma
4
tel
fa:
03:
25
45
2,
03:
60
07.

MAPA DO CELÓW PROJEKTOWYCH

(Bez uzgodnień branżowych, bez pomiaru granic)

GK.6640.427.2018

OBIEKT : dz. 940/2, ul. Stefana Batorego

Układ wsp. płaskich : PUWG 2000


Jednostka ewid. : 246101_1, M. Bielsko-Biała

Układ wysokościowy : Kronsztadt '86

Obręb : 0006 Żywieckie Przedmieście

Skala 1:500

6.120.30.22.4.4

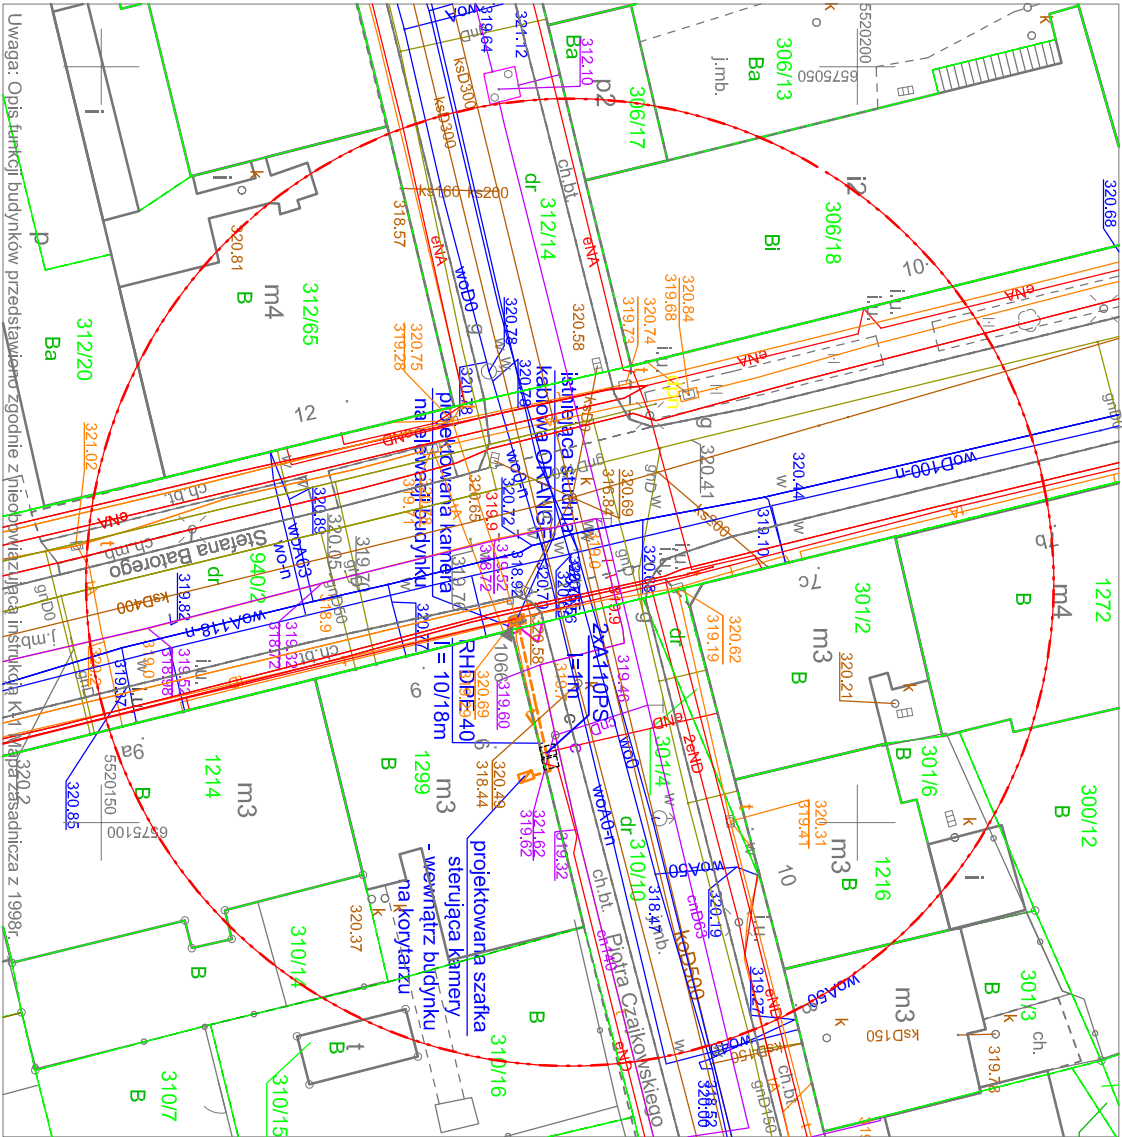

Uwaga: Opis funkcji budynków przedstawiono zgodnie z nieopracowaną instrukcją K1 Mapa zasadnicza z 1998r.

Legenda :

- Zakres
- Granice działek

Granice użytków pokrywają się z granicami działek.
Brak miejscowego planu w zakresie opracowania.
Służebności nie badano.

GEODETA

Sporządził :
Dnia : 19.03.2018r

mgr inż. Michał Nockiewicz

GEODETA
Specjalista I stopnia

mgr inż. Witold Szczygłowski
Kwalifikacje zawodowe Nr 531

Za zgodność
z oryginałem
Adam Byrdziak
uprawnienia budowlane do projektowania
w budownictwie ogólnym
w zakresie elektryki i instalacji
nr ew.-1-1702/94
SI. OIIB - nr SKL/12/14/04



Dokumentacja była przedmiotem narady koordynacyjnej
(zebranie uczestników) w Wydziale Geodezji i Kartografii
Urzędu Miejskiego w Bielsku-Białej, plac Ratuszowy 6,
w dniu 06.06.2018r.

Znak sprawy: GK.6630.166.2018.15

Z up. PRZEDSIĘWZĘCIA MIASTA
mgr inż. Anna Petrysiakiewicz
Inspektor w Wydziale Geodezji i Kartografii

Poświadczam się, że niniejszy dokument został opracowany w wyniku prac geodezyjnych i kartograficznych, których rezultaty zawiera operat techniczny wpisany do ewidencji materiałów państwowego zasobu geodezyjnego i kartograficznego	
Organ prowadzący państwowy zasób geodezyjny i kartograficzny	Prezydent Miasta Bielska-Białej
Identyfikator ewidencyjny materiału zasobu - operatu technicznego	P2461 2018.998
Data wpisania operatu technicznego do ewidencji materiałów zasobu	24.04.2018
Imię, nazwisko i podpis osoby reprezentującej organ	Inspektor w Wydziale Geodezji i Kartografii

OZNACZENIA

- projektowana kanalizacja kablowa
- projektowana kamera na projektowanym stupie
- projektowana skrzynka zasilająca / sterująca
- istniejąca studnia kablowa

Typul rysunku: Plan sytuacyjny - projektowana kamera w lokalizacji skrzyżowanie ul. Batorego / Czajkowskiego		PRZEDSIĘWZĘCIE PROJEKTOWO-ANALIZOWE I USŁUG KOORDYNUJĄCYCH "TELKOL" Spółka z o.o. 43-340 Kory ul. Szwedzka 14, tel/fax (33) 91-24-118	
Typul opracowania:	Nr opracowania:	Nr rysunku:	1
1802-01/PZT-8/2018			
Rozbudowa sieci monitoringu miejskiego na terenie miasta Bielska-Białej		Skala:	1:500
Projektant: A. Byrdziak		Liczba arkuszy:	3
Opracował: W. Byrdziak		Nr arkusza:	1
Kreślił: W. Byrdziak		Podpis:	
		Podpis:	



mgr inż. Michał Nockiewicz
ul. Lenartowicza 39/8, 43-300 Bielsko-Biała
Tel. 0-880-914-321
NIP: 937-230-71-59, REGON: 240819151

MAPA DO CELÓW PROJEKTOWYCH

(Bez uzgodnień branżowych, bez pomiaru granic)

GK.6640.427.2018

OBIEKT : okolica dz. 941/2 i 933/2 Młyńska

Układ wsp. płaskich : PUWG 2000


Jednostka ewid. : 246101_1, M. Bielsko-Biała

Układ wysokościowy : Kronstadt '86

Obręb : 0006 Żywieckie Przedmieście

Skala 1:500

6.120.30.22.4.4 i 6.119.30.02.2.2

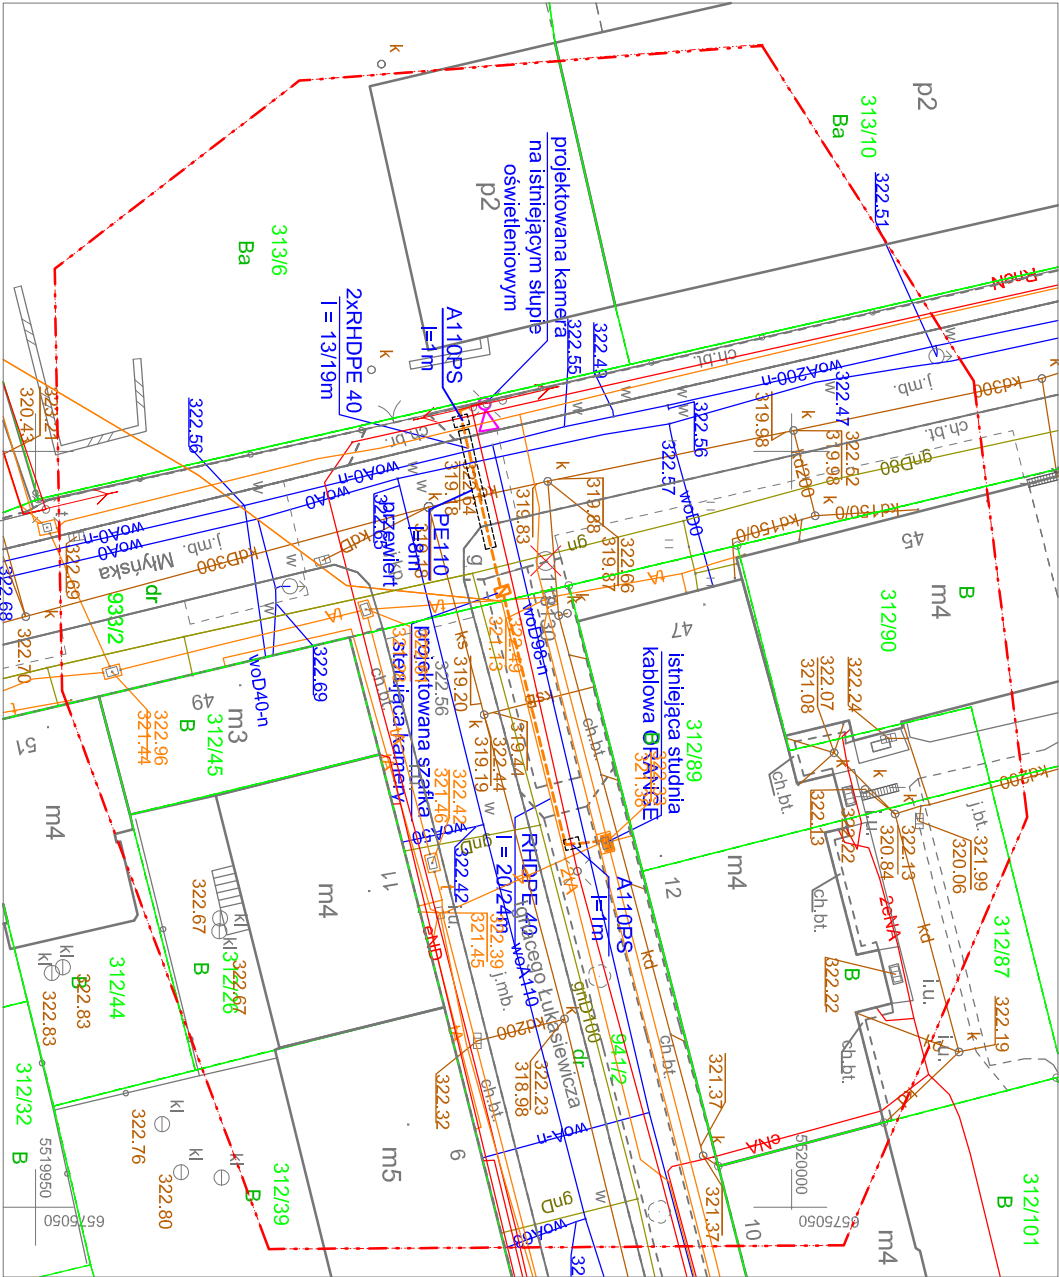

Uwaga: Opis funkcji budynków przedstawiono zgodnie z nieobowiązującą instrukcją K-1 Mapa zasadnicza z 1998r.

Legenda :

- Zakres
- Granice działek


Granice użytków pokrywają się z granicami działek.
Brak miejscowego planu w zakresie opracowania.
Służebności nie badano.

GEODETA

Sporządził :
Dnia : 19.03.2018r.

GEODEZJA
mgr inż. Michał Nockiewicz
Specjalista I-go stopnia
mgr inż. Witold Szczypkowski
Kwalifikacje zawodowe Nr 531

Za zgodność z oryginałem
Adam Byrdziak
uprawnienia budowlane do projektowania w budownictwie telekomunikacyjnym w zakresie telekomunikacji radiowej
nr ew.-1-110/194
SI. OIB - nr SKL/1214/04

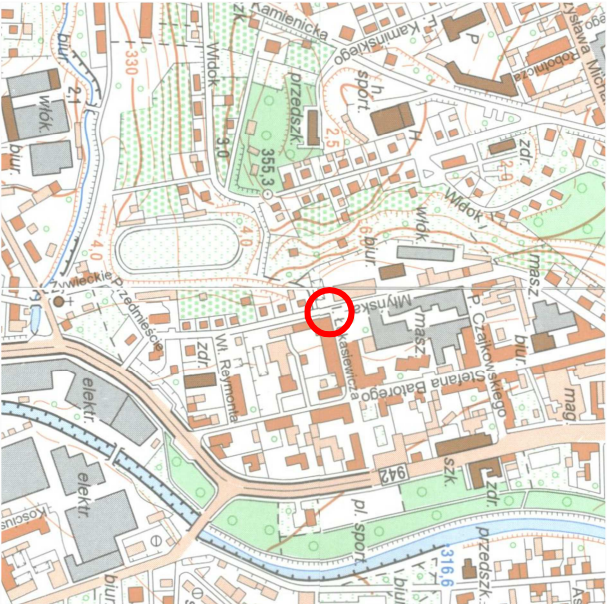

Dokumentacja była przedmiotem narady koordynacyjnej (zebranie uczestników) w Wydziale Geodezji i Kartografii Urzędu Miejskiego w Bielsku-Białej, plac Ratuszowy 6, w dniu
6.06 - 11.06 2018r.

Znak sprawy: GK.6630
16.06.2018 r.

Z up. **PREZYDENTA MIASTA**
Lech Młodyński
podpis przewodniczącego narady
mgr inż. Anna Perzyńska-Wieczniak
Inspektor w Wydziale Geodezji i Kartografii

Poświadczam się, że niniejszy dokument został opracowany w wyniku prac geodezyjnych i kartograficznych, których rezultaty zawiera opublikowane w niniejszym dokumencie materiały państwowego zasobu geodezyjnego i kartograficznego	
Organ prowadzący państwowy zasób geodezyjny i kartograficzny	Prezydent Miasta Bielska-Białej
Identyfikator ewidencyjny materiału zasobu - operatu technicznego	P.2461 2018.938
Data wpisania operatu technicznego do ewidencji materiałów zasobu	24.04.2018
Imię, nazwisko i podpis osoby reprezentującej organ	Perzyńska

Inżynier w Wydziale Geodezji i Kartografii

OZNACZENIA

- projektowana kanalizacja kablowa
- projektowana kamera na projektowanym słupie
- projektowana skrzynka zasilająca / sterująca
- istniejąca studnia kablowa

Tytuł rysunku: Plan sytuacyjny - projektowana kamera w lokalizacji skrzyżowania ul. Młyńska / Łukasiewicza		PRZEDSIĘWZIENIE PROJEKTOWO-ANALIZOWE I USŁUG KOORDYNUJĄCYCH "TELIKOL" Spółka z o.o. 43-340 Kory, ul. Sienkowskiego 14, tel/fax (33) 81-24-118			
Tytuł opracowania: Rozbudowa sieci monitoringu miejskiego na terenie miasta Bielska-Białej		Nr opracowania: 1802-01/PZT-8/2018		Nr rysunku: 1	
		Skala: 1:500		Lisec arkuszy: 3	
Projektant: A. Byrdziak		Nr upr.:		T-1/0494	
Opracował:		Nr upr.:		Data: maj 2018r.	
Kreślił: W. Byrdziak		Nr upr.:		Data: maj 2018r.	
		Podpis			
		Podpis			



mgr inż. Michał Nęckiewicz
ul. Lenartowicza 38/8, 43-300 Bielsko-Biała
Tel.: 0-880-914-321
NIP: 937-230-71-59, REGON: 240819151


MAPA DO CELÓW PROJEKTOWYCH

(Bez uzgodnień branżowych, bez pomiaru granic) GK.6640.427.2018

OBIEKT : dz. 292/4, ul. Partyzantów

Jednostka ewid. : 246101_1, M. Bielsko-Biała

Układ wsp. płaskich : PUWG 2000
Układ wysokościowy : Kronsztadt '86
Obręb : 0006 Żywieckie Przedmieście Skala 1:500 s. 6.119.30.02.2.2 i 4, s. 6.119.30.03.1.1 i 3

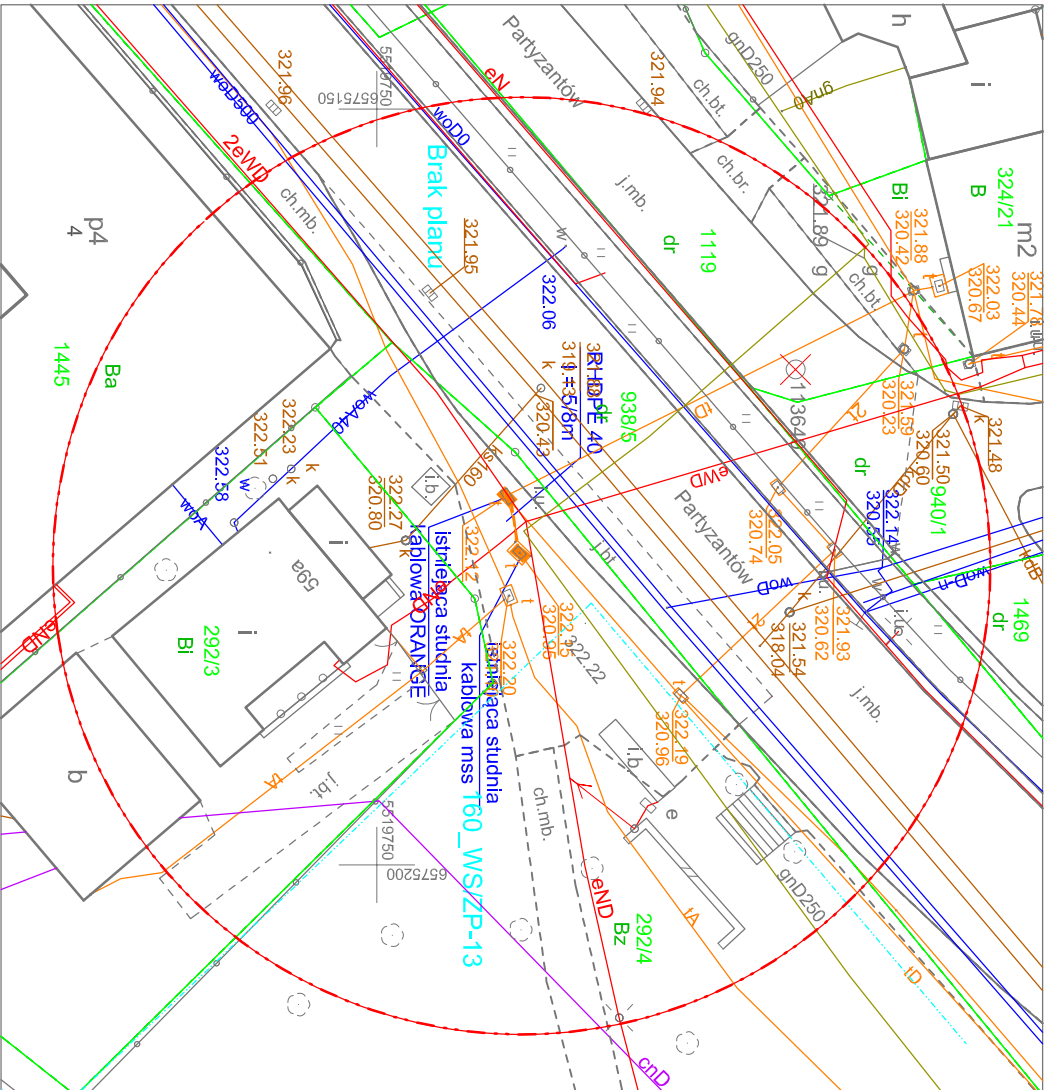

Uwaga: Opis funkcji budynków przedstawiono zgodnie z nieobowiązującą instrukcją K-1 Mapa zasadnicza z 1998r.

Legenda :

- Zakres
- Granice działek
- Linie rozgraniczające MPZP

Granice użytków pokrywają się z granicami działek.
Służebności nie badano.

GEODETA

Sporządził :
Dnia : 19.03.2018r

mgr inż. Michał Nęckiewicz

GEODETA
Specjalista I-go stopnia

mgr inż. Witold Szczygłowski
Kwalifikacje zawodowe Nr 531

Poświadczam się, że niniejszy dokument został opracowany w wyniku prac geodezyjnych i kartograficznych, których rezultaty zawiera operat techniczny wpisany do ewidencji materiałów państwowego zasobu geodezyjnego i kartograficznego	
Organ prowadzący państwowy zasób geodezyjny i kartograficzny	Prezydent Miasta Bielska-Białej
Identyfikator ewidencyjny materiału zasobu - operatu technicznego	P.2461 2018.998
Data wpisania operatu technicznego do ewidencji materiałów zasobu	24.04.2018
Imię, nazwisko i podpis osoby reprezentującej organ	<i>[Signature]</i> Inspektor w Wydziale Geodezji i Kartografii



Dokumentacja była przedmiotem narady koordynacyjnej (zebranie uczestników) w Wydziale Geodezji i Kartografii Urzędu Miejskiego w Bielsku-Białej, plac Ratuszowy 6, w dniu 11.06.2018r.

Znak sprawy: GK.6630 166 2018 KS

Z up. PREZYDENTA MIASTA
mgr inż. Anna Petryś-Nęckiewicz
Inspektor w Wydziale Geodezji i Kartografii

Za zgodność
z oryginałem


Adam Byrdziak


uprawnienia budowlane do projektowania
w budownictwie telekomunikacyjnym
w zakresie telekomunikacji zawodowej
m ew-T-1104/94
SI. OIB - nr SKLWE/1214/04


OZNACZENIA

- projektowana kanalizacja kablowa
- istniejąca studnia kablowa

Typul rysunku: Plan sytuacyjny - projektowane przyłącze telekomunikacyjne w lokalizacji ul. Partyzantów 59a		PRZEDSIĘWZIĘCIE PROJEKTOWO-ANALIZOWE I USŁUGI KOŃCOWE "TELKOL" Spółka z o.o. 43-340 Koryń ul. Szwedzka 14 tel/fax (33) 91-24-118			
Typul opracowania: Rozbudowa sieci monitoringu miejskiego na terenie miasta Bielska-Białej		Nr opracowania: 1802-01/PZT-8/2018		Nr rysunku: 1	
		Skala: 1:500	Liście arkuszy: 3	Nr arkuszy: 3	
Projektant: Opracował: Kreślił:	A. Byrdziak W. Byrdziak	Nr upr.: T-1/04/94 Data: maj 2018r.	Podpis: 	Podpis: 	

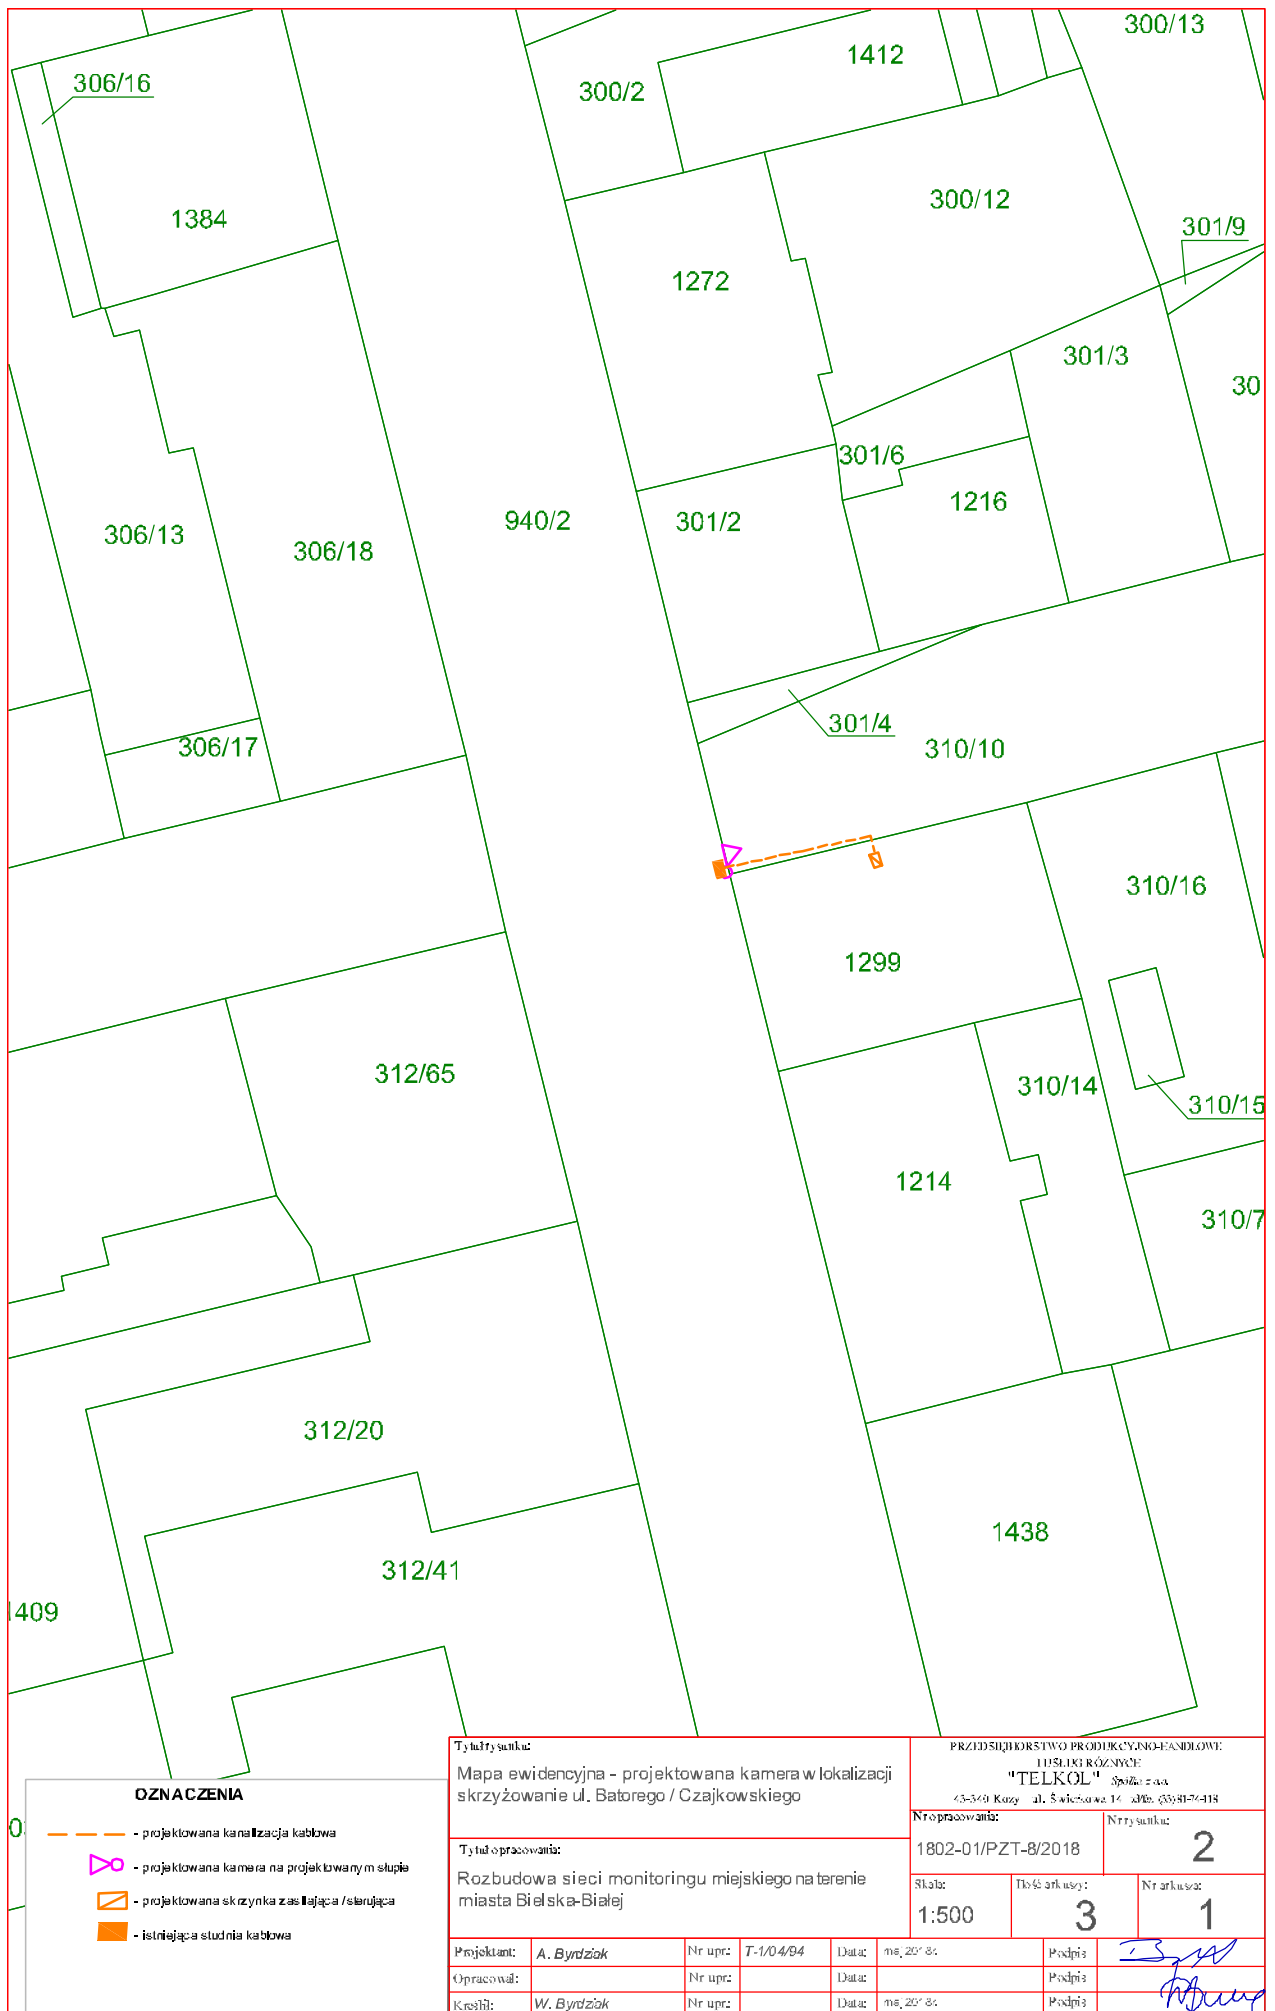

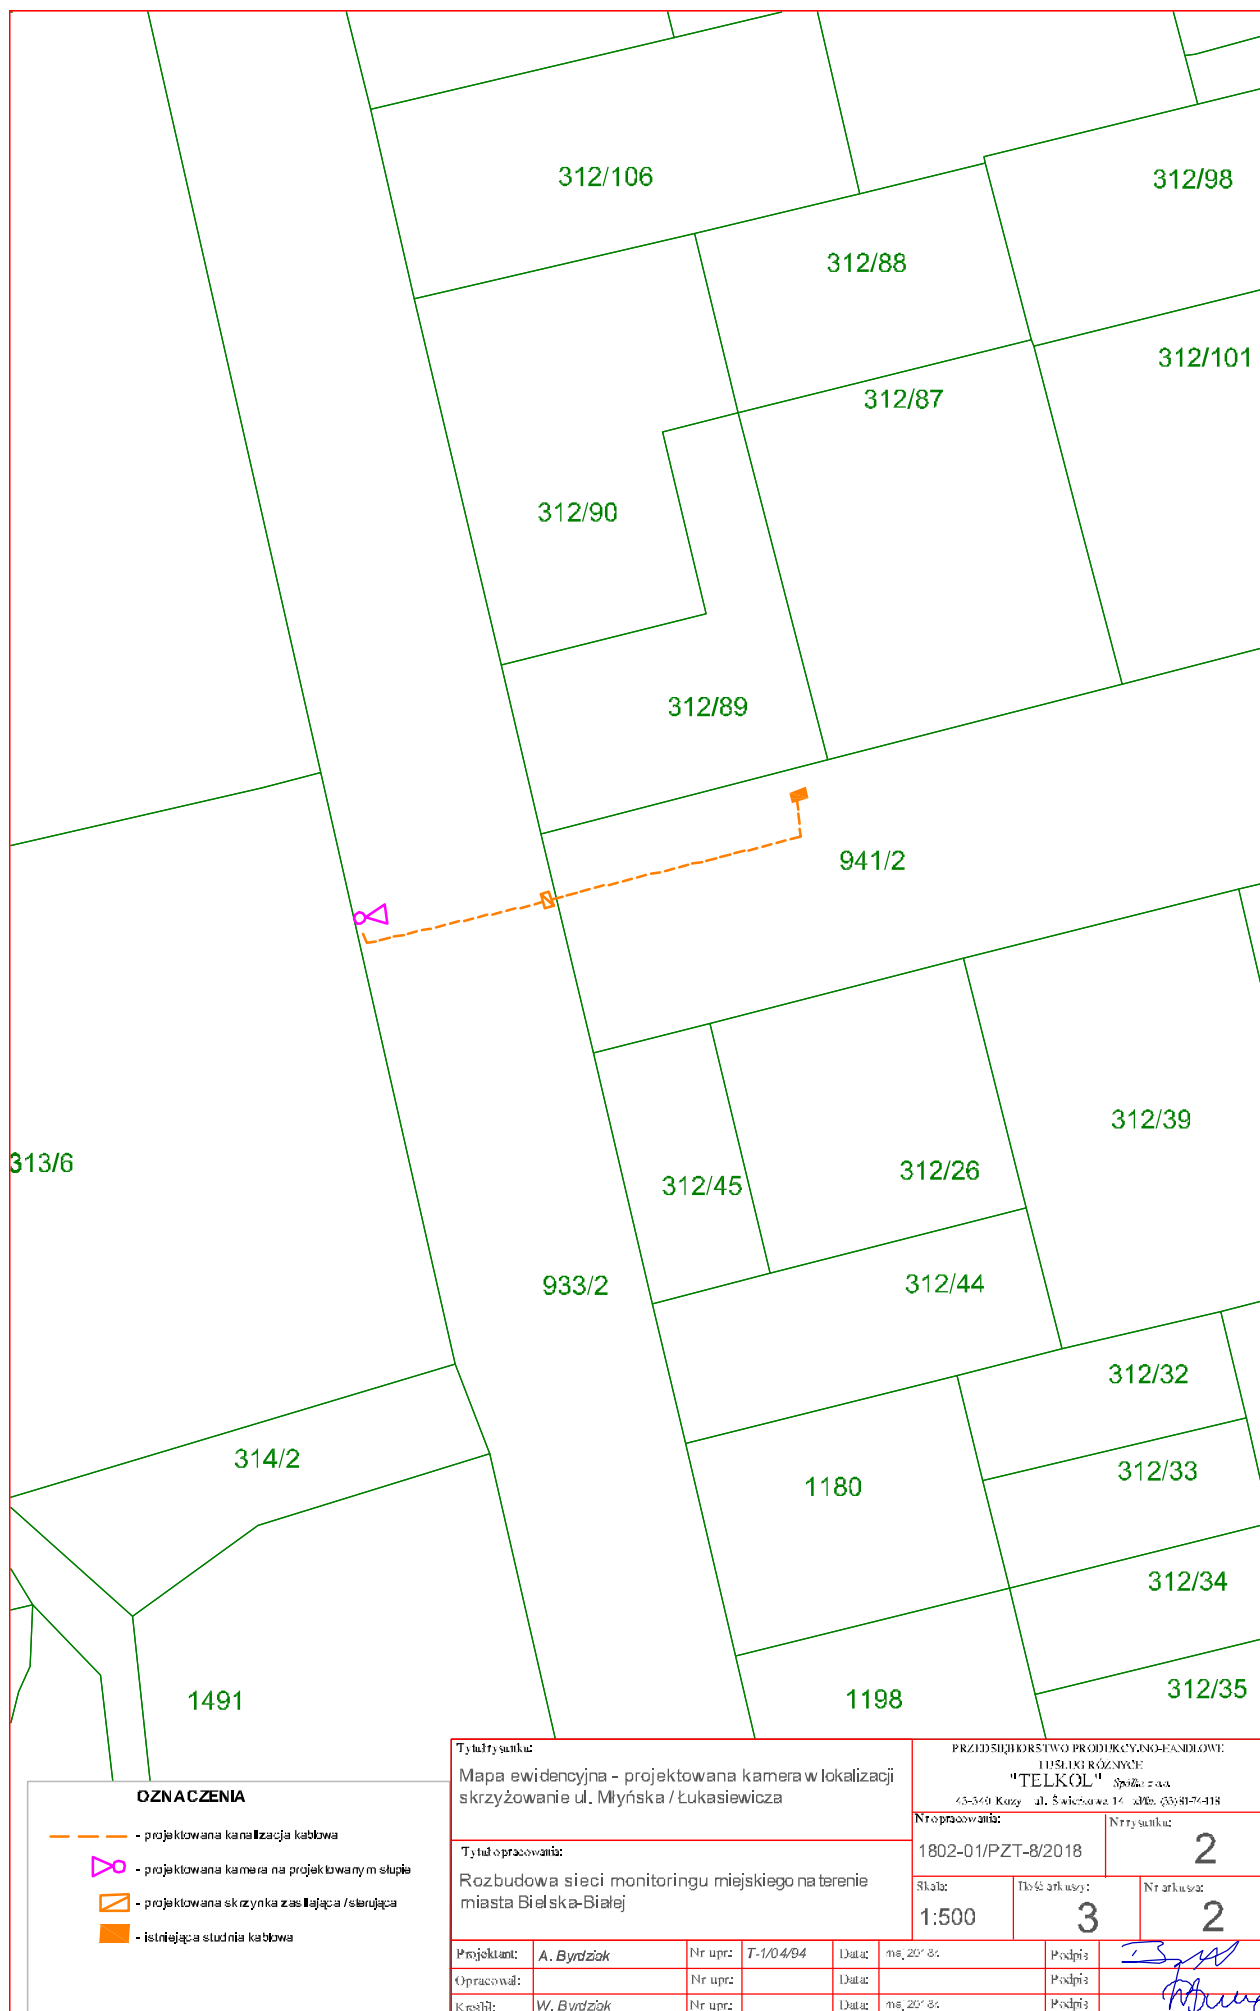

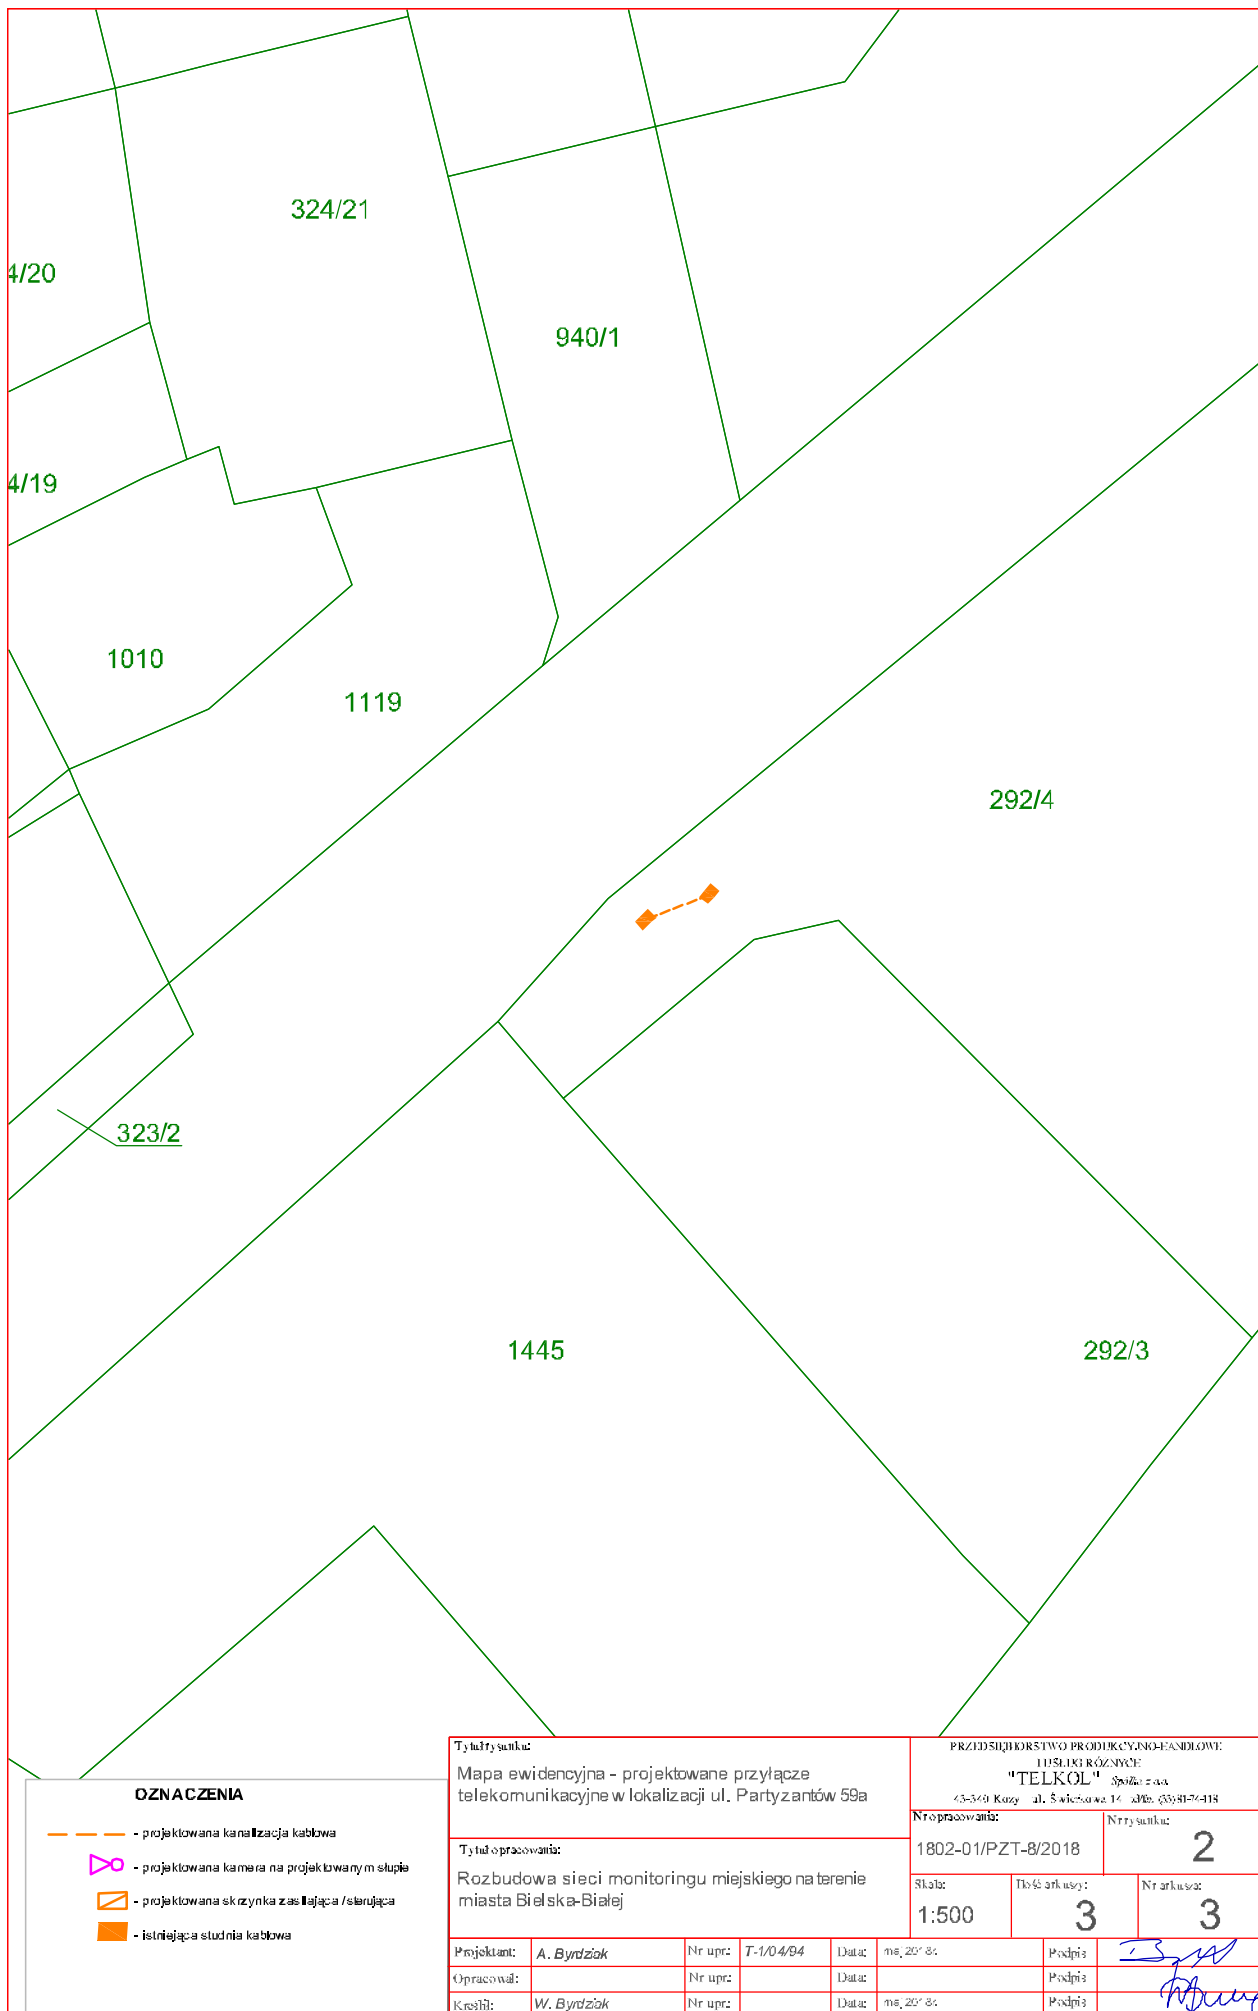

OZNACZENIA

- projektowana kanalizacja kablowa
- projektowana kamera na projektowany m. słupie
- projektowana skrzynka zasilająca / sterująca
- istniejąca studnia kablowa

Tytuł rysunku: Mapa ewidencyjna - projektowane przyłącze telekomunikacyjne w lokalizacji ul. Partyzantów 59a				PRZEDSIĘWZIĘCIE PROJEKTOWO-EGZECUCYJNE: USŁUGI RÓŻNOCHE "TELKOL" Sp. z o.o. ul. Świeżowa 14, 43-349 Kozy, tel. 33 981 76 418			
Tytuł opracowania: Rozbudowa sieci monitoringu miejskiego na terenie miasta Bielska-Białej				Nr opracowania: 1802-01/PZT-8/2018		Nr rysunku: 2	
Skala: 1:500		Liczba arkuszy: 3		Nr arkusza: 3			
Projektant:	A. Byrdziak	Nr upr:	T-1/04/94	Data:	mg, 2018 r.	Podpis:	
Opracował:		Nr upr:		Data:		Podpis:	
Kreślił:	W. Byrdziak	Nr upr:		Data:	mg, 2018 r.	Podpis:	